

**EDITAL DE LICITAÇÃO PÚBLICA
TOMADA DE PREÇOS Nº 2021.10.14.01
PROCESSO DE LICITAÇÃO Nº 2021.10.14.01**

**LICITAÇÃO DO TIPO MENOR PREÇO PARA
CONTRATAÇÃO DE PESSOA JURÍDICA PARA A
PRESTAÇÃO DE SERVIÇOS NA PAVIMENTAÇÃO EM
PEDRA TOSCA SEM REJUNTAMENTO DE DIVERSOS
TRECHOS DE RUAS NA SEDE E ZONA RURAL DO
MUNICÍPIO DE CARIRIÁÇU - DIVERSAS LOCALIDADES
DA SEDE E ZONA RURAL DO MUNICÍPIO DE CARIRIÁÇU-
CE.**

A **PREFEITURA MUNICIPAL DE CARIRIÁÇU-CEARÁ**, através da Comissão Permanente de Licitação, devidamente nomeada pela Portaria nº 001/2021 de 04.01.2021, torna público para conhecimento dos interessados que, na data, horário e local abaixo previstos, abrirá licitação, na modalidade **TOMADA DE PREÇOS**, do tipo menor preço, para atendimento do objeto desta licitação, de acordo com as condições estabelecidas neste Edital, observadas as disposições contidas na Lei Federal nº 8.666/93 de 21.06.93, e suas alterações posteriores e Lei Complementar 123, 14.12.2006 e suas alterações posteriores.

HORA, DATA E LOCAL:

OS DOCUMENTOS DE HABILITAÇÃO E PROPOSTAS serão recebidos em sessão pública marcada para:

ÀS: 10:00horas.

DO DIA: 08 de Novembro de 2021.

NO ENDEREÇO: Sala da Comissão Permanente de Licitações, localizada na Rua Parque Recreio Paraíso S/N, Caririáçu – Ceará.

Constituem parte integrante deste Edital, independente de transcrição os seguintes anexos:

- ANEXO I** - Orçamento Básico, Cronograma Físico-financeiro, memorial de cálculo e memorial descritivo.
- ANEXO II** - Modelo de apresentação de carta-proposta.
- ANEXO III** - Modelo de Planilha de Preços e Cronograma Físico-financeiro.
- ANEXO IV** - Minuta de Contrato.
- ANEXO V** - Declaração (Art. 27, inciso V, da Lei Federal nº 8.666/93 e inciso XXXIII do art. 7º da Constituição Federal).
- ANEXO VI** - Modelos: A - planilha de encargos sociais, B - composição da taxa de BDI.

1.0. DO OBJETO E VALOR ESTIMADO

1.1 - A presente licitação tem como objeto a **CONTRATAÇÃO DE PESSOA JURÍDICA PARA A PRESTAÇÃO DE SERVIÇOS NA PAVIMENTAÇÃO EM PEDRA TOSCA SEM REJUNTAMENTO DE DIVERSOS TRECHOS DE RUAS NA SEDE E ZONA RURAL DO**



MUNICÍPIO DE CARIRIAÇU - DIVERSAS LOCALIDADES DA SEDE E ZONA RURAL DO MUNICÍPIO DE CARIRIAÇU-CE, conforme projeto e orçamento em anexo.

1.2. O valor estimado para objeto acima é de **R\$ 360.511,88 (Trezentos e Sessenta Mil, Quinhentos e Onze Reais e Oitenta e Oito Centavos)**.

2.0- DAS RESTRICÕES E CONDIÇÕES DE PARTICIPAÇÃO

2.1- RESTRICÕES DE PARTICIPAÇÃO:

2.1.1- Não poderá participar empresa declarada inidônea ou cumprindo pena de suspensão, que lhes tenham sido aplicadas, por força da Lei nº 8.666/93 e suas alterações posteriores;

2.1.2- Não poderá participar empresa com falência decretada;

2.1.3- Não será admitida a participação de interessados sob forma de consórcio ou grupo de empresas;

2.1.4- Quando um dos sócios, representantes ou responsáveis técnicos da Licitante participar de mais de uma empresa especializada no objeto desta Licitação, somente uma delas poderá participar do certame licitatório;

2.1.5 - Não será admitida a participação de interessados sob forma de consórcio ou grupo de empresas;

2.1.6 - Não será admitida a participação de um mesmo representante para mais de uma empresa licitante.

2.1.7 - Caso ocorra a identificação, constante do item 2.1.4, quando verificada após a abertura dos envelopes de **HABILITAÇÃO**, tornará inabilitada as referidas empresas, que não poderão participar da fase posterior da sessão, pois o fato implica na quebra do sigilo das propostas, contrariando o observado no art. 3º da Lei 8.666/93.

2.2- DAS CONDIÇÕES DE PARTICIPAÇÃO:

2.2.1- Poderá participar do presente certame licitatório interessados, devidamente cadastrada na Prefeitura Municipal de Caririáçu, ou não cadastrado, que atender a todas as condições exigidas para cadastramento **até o 3º (terceiro) dia anterior** à data do recebimento das propostas, observada a necessária qualificação (Art. 22, § 2º Lei 8.666/93).

2.2.3 - As Microempresas e Empresas de Pequeno Porte terão tratamento diferenciado previsto na lei Complementar 123/2006.

2.2.3.1. Declaração de Enquadramento da ME ou EPP expedida pela Junta Comercial comprovando que a empresa participante está registrada naquele órgão, e que se enquadra na condição de Micro Empresa ou Empresa de Pequeno Porte;

a) A documentação exigida no item 2.2.1 deverá estar contida no envelope "DOCUMENTAÇÃO".

2.2.3.2. As MICROEMPRESAS E EMPRESAS DE PEQUENO PORTE que não apresentarem os documentos constantes no item 2.2.1 deste Edital conforme o caso no **ENVELOPE "DOCUMENTAÇÃO"** estarão abrindo mão do tratamento diferenciado lhes concedida pela Lei Complementar nº 123 de 14 de Dezembro de 2006.

3.0- DOS ENVELOPES

3.1- A documentação necessária à Habilitação, bem como as Propostas de Preços deverão ser apresentadas simultaneamente à Comissão de Licitação, em envelopes distintos, opacos e fechados, no dia, hora e local indicado no preâmbulo deste Edital, conforme abaixo:



**À PREFEITURA MUNICIPAL DE CARIRIAÇU-CEARÁ
(IDENTIFICAÇÃO DA EMPRESA)
ENVELOPE Nº 01 - DOCUMENTAÇÃO
TOMADA DE PREÇOS Nº 2021.10.14.01**

**À PREFEITURA MUNICIPAL DE CARIRIAÇU-CEARÁ
(IDENTIFICAÇÃO DA EMPRESA)
ENVELOPE Nº 02 - PROPOSTA DE PREÇOS
TOMADA DE PREÇOS Nº 2021.10.14.01**

3.2- É obrigatória a assinatura de quem de direito da PROPONENTE na PROPOSTA DE PREÇOS.

3.3- Os Documentos de Habilitação e as Propostas de Preços deverão ser apresentados por preposto da LICITANTE com poderes de representação legal, no caso de procurador este deverá ser comprovada através de procuração pública ou particular com firma reconhecida. A não apresentação não implicará em inabilitação, no entanto, o representante não poderá pronunciar-se em nome da LICITANTE, salvo se estiver sendo representada por um de seus dirigentes, que deverá apresentar cópia do contrato social e documento de identidade.

3.4- Qualquer pessoa poderá entregar os Documentos de Habilitação e as Propostas Comerciais de mais de uma LICITANTE, porém, nenhuma pessoa, ainda que munida de procuração, poderá representar mais de uma LICITANTE junto à COMISSÃO, sob pena de exclusão sumária das LICITANTES representadas.

3.5. Os mencionados envelopes só serão recebidos no dia e horário marcado acima, não sendo recebidos envelopes antecipados.

4.0- DOS DOCUMENTOS DE HABILITAÇÃO - ENVELOPE "A".

4.1- Os Documentos de Habilitação deverão ser apresentados da seguinte forma:

- a) Em originais ou publicação em Órgão Oficial, ou, ainda, por qualquer processo de cópia autenticada por Cartório competente, exceto para a garantia, quando houver, cujo documento comprobatório deverá ser exibido exclusivamente em original.
- b) Dentro do prazo de validade, para aqueles cuja validade possa expirar. Na hipótese do documento não conter expressamente o prazo de validade, deverá ser acompanhado de declaração ou regulamentação do órgão emissor que disponha sobre a validade do mesmo. Na ausência de tal declaração ou regulamentação, o documento será considerado válido pelo prazo de 30 (trinta) dias, a partir da data de sua emissão;
- c) Rubricados e numerados sequencialmente na ordem deste edital, da primeira à última página, de modo a refletir seu número exato;

4.2- OS DOCUMENTOS DE HABILITAÇÃO CONSISTIRÃO DE:

4.2.1 - Certificado de Registro Cadastral (CRC) desta Prefeitura Municipal, dentro do prazo de validade, guardada a conformidade do objeto da licitação.

4.2.3- HABILITAÇÃO JURÍDICA:

4.2.3.1 - Cédula de identidade do responsável legal ou signatário da proposta.

4.2.3.2 Ato constitutivo, estatuto ou contrato social em vigor e todos os aditivos, devidamente registrados ou Registro Comercial em caso de empresa individual, e no caso de sociedade por ações, acompanhado da ata da assembleia que elegeu seus



atuais administradores. Em se tratando de sociedades civis, inscrição do ato constitutivo, acompanhado de prova da diretoria em exercício.

4.2.3.3- Prova de inscrição na:

- a) Fazenda Federal (CNPJ);
- b) Fazenda Municipal (Cartão de Inscrição do ISS).

4.2.3.4- Alvará de funcionamento.

4.2.4- REGULARIDADE FISCAL E TRABALHISTA:

4.2.4.1- Prova de regularidade para com a Fazenda Federal, Estadual e Municipal do domicílio ou sede do licitante.

- a) A comprovação de regularidade para com a Fazenda Federal deverá ser feita através da certidão conjunta emitida pela Receita Federal do Brasil (RFB) e Procuradoria-Geral da Fazenda Nacional (PGFN);
- b) A comprovação de regularidade para com a Fazenda Estadual deverá ser feita através de Certidão Consolidada Negativa de Débitos inscritos na Dívida Ativa Estadual;
- c) A comprovação de regularidade para com a Fazenda Municipal deverá ser feita através de Certidão Consolidada Negativa de Débitos inscritos na Dívida Ativa Municipal da sede do licitante.
- d) Prova de situação regular perante o Fundo de Garantia por Tempo de Serviço – FGTS, através de Certificado de Regularidade de Situação – CRS;
- e) CERTIDÃO NEGATIVA DE DEBITOS TRABALHISTAS – CNDT, conforme art. 29, inc. V da Lei 8.666/93, alterada pela Lei 12.440/1 de 8 de Julho de 2011;


I – Por ocasião da participação das Micro e Pequenas Empresas e Empresas de Pequeno Porte;

1.0 - Para efeito do disposto no item acima, as ME e EPP, por ocasião de participação neste procedimento licitatório, deverão apresentar toda a documentação exigida para efeito de comprovação de regularidade fiscal, mesmo que está presente alguma restrição.

2.0 - Havendo alguma restrição na comprovação da regularidade fiscal, será assegurado o prazo de 05 (cinco) dias úteis, contado a partir do momento em que o proponente for declarado o vencedor do certame, para regularização da documentação, pagamento ou parcelamento do débito, e emissão de eventuais certidões negativas ou positivas com efeito de certidão negativa.

3.0 - A não-regularização da documentação, no prazo previsto no item anterior, implicará decadência do direito à contratação, sem prejuízo das sanções previstas no art. 81 da Lei nº 8.666/93, sendo facultado à Administração convocar os licitantes remanescentes, na ordem de classificação, para a assinatura do contrato, ou revogar a licitação.

4.0 - Será inabilitado o licitante que não atender às exigências deste edital referentes à fase de habilitação, bem como apresentar os documentos defeituosos em seu conteúdo e forma, e ainda, a ME ou EPP que não apresentar a regularização da documentação de Regularidade Fiscal no prazo definido no item "2.0" acima.

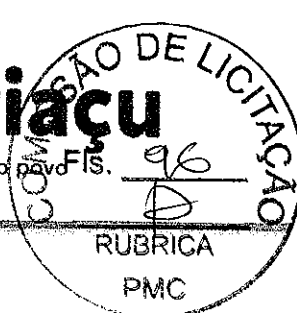

4.2.5 - QUALIFICAÇÃO TÉCNICA:

4.2.5.1- Prova de inscrição, ou registro, e quitação das anuidades da LICITANTE junto ao Conselho Regional de Engenharia Arquitetura e Agronomia (CREA), da localidade da sede da PROPONENTE.

4.2.5.2- Comprovação do PROPONENTE possuir como RESPONSÁVEL TÉCNICO na data prevista para entrega dos envelopes, profissional(is) de nível superior, reconhecido(s) pelo CREA, detentor(es) de CERTIDÃO DE ACERVO TÉCNICO que comprove a execução dos serviços de características técnicas similares ou superiores às do objeto da presente licitação.

4.2.5.3- Não serão aceitos atestados de Fiscalização, Supervisão, Gerenciamento, Controle Tecnológico ou Assessoria Técnica de Obras, nem atestados de responsabilidade técnica não baixados por execução dos serviços junto ao CREA.

4.2.5.4 - Declaração emitida pela empresa que tomou conhecimento do local onde será realizado o serviços, que assume inteira responsabilidade pela execução do serviços caso venha a ser vencedor do certame.

4.2.5.5 - Atestado (s) fornecido (s) por pessoa jurídica de direito público com identificação do assinante e firma reconhecida, comprovando que a LICITANTE prestou ou está prestando serviços compatíveis em características, quantidades e prazos com o objeto da licitação.

4.2.6 - QUALIFICAÇÃO ECONÔMICO - FINANCEIRA:

4.2.6.1 Balanço Patrimonial, assinado por contabilista habilitado e pelo representante da empresa, e demonstrações do último exercício social, exigíveis e apresentadas na forma da lei que comprove a boa situação financeira da empresa.

4.2.6.2 - Entende-se por "forma da lei" o seguinte:

Quando S.A., balanço patrimonial devidamente registrado (art. 289, caput e parágrafo 5º, da Lei Federal Nº 6.404/76). Autenticado pelo órgão competente do Registro do Comércio acompanhado da Certidão de Regularidade do Profissional - CRP reconhecido pelo conselho regional de contabilidade.

4.2.6.3 - Sociedades constituídas há menos de ano poderão participar do torneio apresentando o balanço de abertura devidamente registrado, assinado por contabilista habilitado e pelo representante da empresa.


4.2.6.4 - Certidão negativa de falência ou concordata expedida pelo distribuidor da sede da pessoa jurídica, dentro do prazo de validade;

4.2.7 - OUTRAS EXIGÊNCIAS:

4.2.7.1- Declaração expressa de que atende ao disposto no Art. 7º, inciso XXXIII da CF/88, com identificação e firma reconhecida do assinante, conforme modelo do Anexo VII.

4.2.7.2 - Em caso de **microempresa** ou **empresa de pequeno porte**, deverá apresentar declaração, que atende aos requisitos do artigo 3º da Lei Complementar nº 123, de 14 de dezembro de 2006, para obter os benefícios estabelecidos no Capítulo V desta Lei, e que esteja em condição de usufruir os benefícios previstos no art. 42 e seguintes da referida lei.

4.2.7.3 - A licitante deverá fornecer, a título de informação, número de telefone, fax, e pessoa de contato, preferencialmente local. A ausência desses dados não a tornará inabilitada.

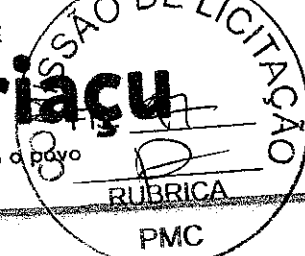

4.2.7.4. Declaração, assinada por quem de direito, por parte da licitante, que tomou conhecimento de todas as informações para o cumprimento das obrigações objeto da licitação e obteve os documentos necessários à formulação da proposta, conforme determina o inciso III, do artigo 30, da Lei de Licitações, com reconhecimento de firma do assinante.

5.0- DA PROPOSTA DE PREÇO - ENVELOPE "B"

5.1- As propostas deverão ser apresentadas em papel timbrado da firma e preenchidas em duas vias datilografadas/digitadas ou impressas por qualquer processo mecânico, eletrônico ou manual, sem emendas, rasuras ou entrelinhas, entregue em envelope lacrado.

5.1.1 A proposta de preços deverá ser apresentada no envelope nº: **02 - Proposta de Preços**, global, em linguagem técnica, clara e sem rasuras, em 02 (duas) vias, em papel timbrado da firma, observando-se o seguinte:

5.2 - AS PROPOSTAS DE PREÇOS DEVERÃO AINDA CONTER:

5.2.1 - A razão social, local da sede e o número de inscrição no CNPJ da licitante;

5.2.2 - Assinatura e carimbo do Representante Legal da empresa e Responsável técnico pela elaboração do orçamento em todas as suas partes, devidamente identificado.

5.2.3 - Indicação do prazo de validade das propostas, não inferior a 60 (sessenta) dias, contados da data da apresentação das mesmas.

5.2.4 - Preço unitário e total para cada item proposto, cotados em moeda nacional, em algarismos e por extenso, já consideradas, nos mesmos, todas as despesas, inclusive tributos, mão-de-obra e transporte, incidentes direta ou indiretamente no Objeto deste Edital.

5.2.5 - Planilha de Orçamento e cronograma físico-financeiro, contendo preços unitários e totais de todos os itens constantes do **ANEXO III - MODELO DE PLANILHA ORÇAMENTÁRIA E CRONOGRAMA FÍSICO-FINANCEIRO**, inclusive, com a indicação do percentual de B.D.I e da **FONTE** utilizada para cotação dos preços propostos.

5.2.6 - Planilha de Composição de Preços Unitários (preços por insumos), para cada serviço constante do orçamento apresentado, contendo todos os insumos e coeficientes de produtividade necessários à execução de cada serviço, quais sejam equipamentos, mão-de-obra, totalização de encargos sociais, insumos, transportes, BDI, totalização de impostos e taxas, e quaisquer outros necessários à execução dos serviços;


5.2.7 - Planilha analítica de encargos sociais;

5.2.8 - Composição analítica da taxa de B.D.I. (Benefícios e Despesas Indiretas), conforme recomendações do Tribunal de Contas da União - TCU;

5.2.9 - Na elaboração da Proposta de Preço, o licitante deverá observar as seguintes condições: Os preços unitários propostos para cada item constante da Planilha de Orçamento deverão incluir todos os custos diretos e indiretos, tais como: materiais, custo horário de utilização de equipamentos, mão-de-obra, encargos sociais, impostos/taxas, despesas administrativas, transportes, seguros e lucro.

5.2.10 - Correrão por conta da proponente vencedora todos os custos que porventura deixar de explicitar em sua proposta.

5.2.11 - Ocorrendo divergência entre os valores propostos, prevalecerão os descritos por extenso e, no caso de incompatibilidade entre os valores unitário e total, prevalecerá o valor unitário.

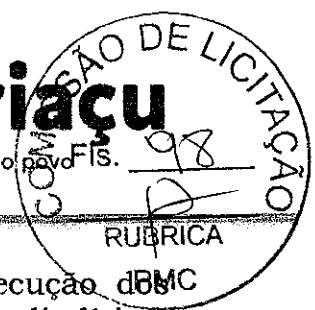

5.2.12 - Declaração de que assume inteira responsabilidade pela execução dos serviços, objeto deste Edital, e que serão executados conforme exigência editalícia e contratual, e que serão iniciados dentro do prazo de até 10 (dez) dias consecutivos, contados a partir da data de recebimento da Ordem de Serviço, com firma reconhecida do responsável.

5.2.13 - A(s) proposta(s) de preço(s) deveram ser elaborada(s) de acordo com o(s) projeto(s) básico(s), planilha(s) orçamentária(s), cronograma(s) físico(s) e financeiro(s), planilha(s) de cálculo(s) do B.D.I anexa(s) ao presente Edital de licitação (Anexo I).

6.0 DO PROCESSAMENTO DA LICITAÇÃO

6.1 - A presente Licitação na modalidade Tomada de Preços será processada e julgada de acordo com o procedimento estabelecido no art. 43 da Lei nº 8.666/93 e suas alterações posteriores e Lei Complementar 123/2006 e suas alterações posteriores.

6.2 - Após a entrega dos envelopes pelos licitantes, não serão aceitos quaisquer adendos, acréscimos ou supressões ou esclarecimento sobre o conteúdo dos mesmos.

6.3 - Os esclarecimentos, quando necessários e desde que solicitados pela Comissão deste Município, constarão obrigatoriamente da respectiva ata.

6.4 - É facultado à Comissão ou autoridade superior, em qualquer fase da Licitação, promover diligência destinada a esclarecer ou complementar a instrução do processo, vedada a inclusão de documentos ou informações que deveria constar originariamente da proposta.

6.5 - Será lavrada ata circunstanciada durante todo o transcorrer do processo licitatório, que será assinada pela Comissão de Licitação e os licitantes presentes, conforme dispõe § 1º do art. 43 da Lei de Licitações.

6.6 - O recebimento dos envelopes contendo os documentos de habilitação, e a proposta de preço será realizada simultaneamente em ato público no dia, hora e local previsto neste Edital.

6.7 - Para a boa conduta dos trabalhos, cada licitante deverá se fazer representar por, no máximo, 02 (duas) pessoas.

6.8 - Os membros da Comissão e 02 (dois) licitantes, escolhidos entre os presentes como representantes dos concorrentes, examinarão e rubricarão todas as folhas dos Documentos de Habilitação e Propostas de Preços apresentados;

6.9 - Recebidos os envelopes "A" DOCUMENTOS DE HABILITAÇÃO, "B" "PROPOSTA DE PREÇOS", proceder-se-á a abertura e a análise dos envelopes referentes à documentação, seguindo também critérios estabelecidos 4.2.4.1, inc. I do Edital.


6.10 - A Comissão poderá, ao seu exclusivo critério, proclamar, na mesma sessão, o resultado da habilitação, ou convocar outra para esse fim, ficando cientificados os interessados;

6.11 - Divulgado o resultado da habilitação, a Comissão, após obedecer ao disposto no art. 109, inciso I, alínea "a", da Lei de Licitações, fará a devolução aos inabilitados, dos seus envelopes - proposta de preços lacrados.

6.12 - Abertura das propostas de preços das licitantes habilitadas que serão examinadas pela Comissão e licitantes presentes.

6.13 - Divulgação do resultado do julgamento da proposta de preços e observância ao prazo recursal previsto no art. 109, inciso I, alínea "b", da Lei nº 8.666/93.

6.14 - Após a fase de habilitação, não cabe desistência de proposta, salvo motivo justo decorrente de fato superveniente e aceito pela Comissão de Licitação.

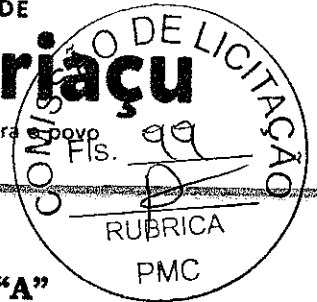

7.0 DO CRITÉRIO DE JULGAMENTO

A - AVALIAÇÃO DOS DOCUMENTOS DE HABILITAÇÃO - ENVELOPE "A"

7.1 - Compete exclusivamente à COMISSÃO avaliar o mérito dos documentos e informações prestadas, bem como julgar a capacidade técnica, econômica e financeira de cada PROPONENTE e a exequibilidade das propostas apresentadas.

7.2 - A habilitação será julgada com base nos Documentos de Habilitação apresentados, observadas as exigências pertinentes à Habilitação Jurídica, Regularidade Fiscal, Qualificação Técnica e à Qualificação Econômica e Financeira.

B - AVALIAÇÃO DAS PROPOSTAS - ENVELOPE "B"

7.3 - A presente licitação será julgada pelo critério do **menor preço**, conforme inciso I, § 1º do art. 45 da Lei das Licitações; e será executada no regime: **empreitada por preço global**.

7.4 - Serão desclassificadas as propostas:

7.4.1 - Que não atenderem as especificações deste Edital de Tomada de Preços, inclusive, com relação à indicação do **percentual de B.D.I** e da **FONTE utilizada para cotação dos preços propostos**.

7.4.2 - Que apresentarem preços irrisórios, de valor zero, ou preços excessivos ou inexequíveis (na forma do Art. 48 da Lei de Licitações).

7.4.3 - Que apresentarem valor global, superior ao preço máximo orçado pela Prefeitura Municipal do CARIRIÁÇU, estabelecido no item 1.2, deste Edital;

7.4.4 - Que apresentarem condições ilegais, omissões, erros e divergência ou conflito com as exigências deste Edital;

7.4.5 - Preço excessivo, assim entendido como aquele superior ao estabelecido no item 1.2 deste Edital;

7.4.6 - Com preços manifestamente inexequíveis, assim considerados aqueles que não venham a ter demonstrada sua viabilidade através de comprovação documental.

7.4.7 - As propostas serão consideradas inexequíveis quando os valores sejam inferiores a 70% (setenta por cento) do menor dos seguintes valores:

a) Média aritmética dos valores das propostas superiores a 50% (cinquenta por cento) do valor do orçamento básico, ou

b) do valor do orçamento básico

7.4.7.1 Quando todas as propostas forem desclassificadas, a Comissão poderá fixar aos licitantes o prazo de 08 (oito) dias úteis, para a apresentação de outras propostas escoimadas exclusivamente, nas causas que ensejaram a desclassificação, ou realizar nova licitação.


7.4.8 - Na proposta prevalecerá, em caso de discordância entre os valores numéricos e por extenso, estes últimos.

7.4.9 - Não será considerada qualquer oferta de vantagem não prevista nesta Tomada de Preços, nem preço ou vantagem baseada nas ofertas dos demais licitantes;

7.4.10 - Os erros de soma e/ou multiplicação, bem como o valor total proposto, eventualmente configurados nas Propostas de Preços das PROPONENTES, serão devidamente corrigidos, não se constituindo, de forma alguma, como motivo para desclassificação da proposta.

7.4.11 - No caso de empate entre duas ou mais propostas, como critério de desempate a classificação se fará, obrigatoriamente, por sorteio, vedado outro processo.

7.4.12 - Quando for constatado o empate, conforme estabelece os Artigos 44 e 45 da Lei Complementar 123, de 14 de Dezembro de 2006, o presidente aplicará os

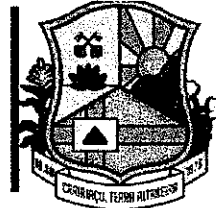

critérios para desempate em favor da microempresa ou empresa de pequeno porte, da seguinte forma:

7.4.13 - Entende-se por empate aquelas situações em que as propostas apresentadas pelas microempresas e empresas de pequeno porte sejam iguais ou até 10% (dez por cento) superior ao melhor preço.

7.4.14 - Para efeito do disposto no 7.4.13, ocorrendo o empate, proceder-se-á da seguinte forma:

I - a microempresa ou empresa de pequeno porte mais bem classificada poderá apresentar proposta de preço inferior àquela considerada vencedora do certame, no prazo de dois dias, situação em que será adjudicado em seu favor o objeto licitado;

II - Não ocorrendo a contratação da microempresa ou empresa de pequeno porte, na forma do inciso I deste item, serão convocadas as remanescentes que porventura se enquadrem na hipótese do item 7.4.13 deste Edital, na ordem classificatória, para o exercício do mesmo direito, também todos no prazo de dois dias cada, sob pena de preclusão;

III - no caso de equivalência dos valores apresentados pelas microempresas e empresas de pequeno porte que se encontrem nos intervalos estabelecidos no item 7.4.13 deste Edital, será realizado sorteio para definir aquele que primeiro poderá apresentar melhor oferta;

7.4.15 - Na hipótese da não-contratação nos termos previstos no item 7.4.13 deste Edital, o objeto licitado será adjudicado em favor da proposta originalmente vencedora do certame.

7.4.16 - O disposto no item 7.4.13 somente se aplicará quando a melhor proposta inicial não tiver sido apresentada por microempresa ou empresa de pequeno porte

7.4.17 - De conformidade com o parecer da CPL, não constituirá causa de inabilitação nem de desclassificação da proponente a irregularidade formal que não afete o conteúdo ou a idoneidade da proposta e/ou documentação;

7.4.18 - Na hipótese da não-contratação nos termos previstos no item 7.4.13 deste Edital, o objeto licitado será adjudicado em favor da proposta originalmente vencedora do certame.

7.4.19 - O disposto no item 7.4.13 somente se aplicará quando a melhor proposta inicial não tiver sido apresentada por microempresa ou empresa de pequeno porte

7.4.20 - De conformidade com o parecer da CPL, não constituirá causa de inabilitação nem de desclassificação da proponente a irregularidade formal que não afete o conteúdo ou a idoneidade da proposta e/ou documentação;

8.0 DA ADJUDICAÇÃO

8.1-A adjudicação da presente licitação ao (s) licitante (s) vencedor (es) será efetivada mediante termo circunstanciado, obedecida à ordem classificatória, depois de ultrapassado o prazo recursal.

9.0 DO CONTRATO

9.1 - Será celebrado instrumento de Contrato, conforme minuta anexa à presente Tomada de Preços, que deverá ser assinado pelas partes no prazo de **05 (cinco) dias** úteis, a partir da data de convocação encaminhada à licitante vencedora.



9.2 - A recusa injustificada do adjudicatário em assinar o "Termo de Contrato" no prazo estabelecido no subitem anterior, caracterizará o descumprimento total da obrigação, ficando sujeita às penalidades previstas no item 19.1, sub-alínea "b.1" do Edital;

9.3 - Considera-se como parte integrante do Contrato, os termos da Proposta Vencedora e seu Anexo, bem como os demais elementos concernentes à licitação, que serviram de base ao processo licitatório.

9.4 - O prazo de convocação a que se refere o subitem 9.1, poderá ter uma única prorrogação com o mesmo prazo, quando solicitado pela licitante, e desde que ocorra motivo justificado e aceito pela Administração.

9.5 - É facultado à Administração, quando o convocado não assinar o "Termo de Contrato" no prazo e condições estabelecidos, convocar os licitantes remanescentes, obedecendo a ordem de classificação estabelecida pela Comissão, para fazê-lo em igual prazo e nas mesmas condições propostas pelo primeiro colocado, ou revogar a licitação consoante prevê a Lei nº 8.666/93 e alterações posteriores.

10.0 DOS PRAZOS

10.1 - Os serviços objeto desta licitação deverão ser iniciados dentro do prazo de até **10 (dez)** dias consecutivos, e concluídos no prazo até 120 (cento e vinte) dias conforme cronograma físico e financeiro, contados a partir do recebimento da ordem de serviço, podendo ser prorrogado nos termos da Lei 8.666/93 e suas alterações.

10.2 - Os pedidos de prorrogação deverão se fazer acompanhar de um relatório circunstanciado e do novo cronograma físico-financeiro adaptado às novas condições propostas. Esses pedidos serão analisados e julgados pela fiscalização da Secretaria Municipal de Desenvolvimento Urbano e Infraestrutura da Prefeitura Municipal de Caririáçu, juntamente com o setor e engenharia.

10.3 - Os pedidos de prorrogação de prazos serão dirigidos à Secretaria Municipal de Desenvolvimento Urbano e Infraestrutura, até 05(cinco) dias antes da data do término do prazo de entrega.

10.4 - Os atrasos ocasionados por motivo de força maior ou caso fortuito, desde que notificados no prazo de 48 (quarenta e oito) horas e aceitos pela Secretaria Municipal de Desenvolvimento Urbano e Infraestrutura de Caririáçu, não serão considerados como inadimplemento contratual.

11.0 DAS OBRIGAÇÕES DA CONTRATANTE

11.1 - A Contratante se obriga a proporcionar à Contratada todas as condições necessárias ao pleno cumprimento das obrigações decorrentes do Termo Contratual, consoante estabelece a Lei nº 8.666/93 e suas alterações posteriores;

11.2 - Fiscalizar e acompanhar a execução do objeto contratual;


11.3 - Comunicar à Contratada toda e qualquer ocorrência relacionada com a execução do objeto contratual, diligenciando nos casos que exigem providências corretivas;

11.4 - Providenciar os pagamentos à Contratada à vista das Notas Fiscais /Faturas devidamente atestadas pelo Setor Competente.

12.0 DAS OBRIGAÇÕES DA CONTRATADA

12.1 - Executar o objeto do Contrato de conformidade com as condições e prazos estabelecidos nesta Tomada de Preços, no Termo Contratual e na proposta vencedora do certame;

PREFEITURA MUNICIPAL DE CARIRIAÇU-CE
COMISSÃO DE LICITAÇÃO

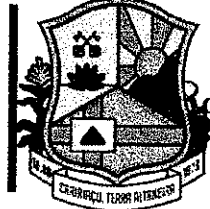

PREFEITURA DE
Caririáçu
Governando para o povo



- 12.2 - Manter durante toda a execução do objeto contratual, em compatibilidade com as obrigações assumidas, todas as condições de habilitação e qualificação exigidas na Lei de Licitações;
- 12.3 - Utilizar profissionais devidamente habilitados;
- 12.4 - Substituir os profissionais nos casos de impedimentos fortuitos, de maneira que não se prejudiquem o bom andamento e a boa prestação dos serviços;
- 12.5 - Facilitar a ação da fiscalização na inspeção dos serviços, prestando, prontamente, os esclarecimentos que forem solicitados pela CONTRATANTE;
- 12.6 - Responder perante a Prefeitura Municipal de CARIRIAÇU, mesmo no caso de ausência ou omissão da fiscalização, indenizando-a devidamente por quaisquer atos ou fatos lesivos aos seus interesses, que possam interferir na execução do contrato, quer sejam eles praticados por empregados, prepostos ou mandatários seus. A responsabilidade se estenderá a danos causados a terceiros, devendo a CONTRATADA adotar medidas preventivas contra esses danos, com fiel observância das normas emanadas das autoridades competentes e das disposições legais vigentes;
- 12.7 - Responder, perante as leis vigentes, pelo sigilo dos documentos manuseados, sendo que a CONTRATADA não deverá, mesmo após o término do contrato, sem consentimento prévio, por escrito, da CONTRATANTE, fazer uso de quaisquer documentos ou informações especificadas no parágrafo anterior, a não ser para fins de execução do contrato;
- 12.8 - Providenciar a imediata correção das deficiências e/ ou irregularidades apontadas pela CONTRATANTE;
- 12.9 - Pagar seus empregados no prazo previsto em lei, sendo, também, de sua responsabilidade o pagamento de todos os tributos que, direta ou indiretamente, incidam sobre a prestação dos serviços contratados inclusive as contribuições previdenciárias fiscais e para fiscais, FGTS, PIS, emolumentos, seguros de acidentes de trabalho, etc., ficando excluída qualquer solidariedade da Prefeitura Municipal de CARIRIAÇU por eventuais autuações administrativas e/ou judiciais uma vez que a inadimplência da CONTRATADA, com referência às suas obrigações, não se transfere a Prefeitura Municipal de CARIRIAÇU;
- 12.10 - Disponibilizar, a qualquer tempo, toda documentação referente ao pagamento dos tributos, seguros, encargos sociais, trabalhistas e previdenciários relacionados com o objeto do CONTRATO;
- 12.11 - Responder, pecuniariamente, por todos os danos e/ou prejuízos que forem causados à União, Estado, Município ou terceiros, decorrentes da prestação dos serviços;
- 12.12 - Respeitar as normas de segurança e medicina do trabalho, previstas na Consolidação das Leis do Trabalho e legislação pertinente;
- 12.13 - Responsabilizar-se pela adoção das medidas necessárias à proteção ambiental e às precauções para evitar a ocorrência de danos ao meio ambiente e a terceiros, observando o disposto na legislação federal, estadual e municipal em vigor, inclusive a Lei nº 9.605, publicada no D.O.U. de 13/02/98;
- 12.14 - Responsabilizar-se perante os órgãos e representantes do Poder Público e terceiros por eventuais danos ao meio ambiente causados por ação ou omissão sua, de seus empregados, prepostos ou contratados;
- 12.15 - A CONTRATADA estará obrigada ainda a satisfazer aos requisitos e atender a todas as exigências e condições a seguir estabelecidas:



- a) Prestar os serviços de acordo com o edital e seus anexos, projeto e as Normas da ABNT.
- b) Atender às normas da Associação Brasileira de Normas Técnicas (ABNT) e demais normas internacionais pertinentes ao objeto contratado;
- c) Responsabilizar-se pela conformidade, adequação, desempenho e qualidade dos serviços e bens, bem como de cada material, matéria-prima ou componente individualmente considerado, mesmo que não sejam de sua fabricação, garantindo seu perfeito desempenho;
- d) Registrar o Contrato decorrente desta licitação no CREA, na forma da Lei, e apresentar o comprovante de "Anotação de Responsabilidade Técnica - ART" correspondente, antes da apresentação da primeira fatura, perante a Prefeitura Municipal de CARIRIAÇU, sob pena de retardar o processo de pagamento;

13.0- DA DURAÇÃO DO CONTRATO

13.1- O Contrato resultante da presente Licitação terá o prazo de vigência da data de sua assinatura pelo período até 120 (cento e vinte) dias conforme cronograma físico e financeiro, podendo ser prorrogado nos casos e formas previstos na Lei nº 8.666, de 21 de junho de 1993 e alterações posteriores.

14.0- DO RECEBIMENTO DO OBJETO

14.1 - O objeto do contrato decorrente desta licitação será recebido do seguinte modo:

- a) provisoriamente, pelo responsável por seu acompanhamento e fiscalização, mediante termo circunstanciado, assinado pelas partes em até 15(quinze) dias da comunicação escrita do contratado;
- b) definitivamente, por servidor ou comissão designada pela autoridade competente, mediante termo circunstanciado, assinado pelas partes, após o decurso do prazo de observação, ou vistoria que comprove a adequação do objeto aos termos contratuais, observado o disposto no art. 69 da Lei nº 8.666/93 e suas alterações posteriores.

15.0 - DA FORMA DE PAGAMENTO

15.1 - A fatura relativa aos serviços efetivamente prestados deverá ser apresentada à Secretaria Municipal de Desenvolvimento Urbano e Infraestrutura, até o 10º (décimo) dia útil do mês subsequente à realização dos serviços, para fins de conferência e atestação da execução dos serviços.

15.2 - A fatura constará dos serviços efetivamente prestados no período de cada mês civil, de acordo com o quantitativo efetivamente realizado no mês, cujo valor será apurado através de medição;

15.3 - Caso a fatura seja aprovada pela Secretaria Municipal de Desenvolvimento Urbano e Infraestrutura o pagamento será efetuado até o 30º (trigésimo) dia após o protocolo da fatura pelo(a) CONTRATADO(A), junto ao setor competente da Prefeitura Municipal de CARIRIAÇU-CE.

15.4 - A administração poderá deliberar sobre o pagamento antecipado, exclusivamente com relação às parcelas destinadas à instalação de canteiros de obras e/ou mobilização de equipamentos, limitando a despesa até o valor máximo correspondente a 5,0% (cinco por cento) do valor efetivamente orçado/proposto.



16.0 DA FONTE DE RECURSOS

16.1 - As despesas decorrentes da contratação correrão por conta, dos recursos oriundos da dotação orçamentária: 0206.26.782.0021.1.029, **Elemento de Despesa:** 4.4.90.51.00.

17.0 DO REAJUSTAMENTO DE PREÇO

17.1 - Os preços são firmes e irrevogáveis pelo período de 12 (doze) meses, a contar da data da apresentação da proposta. Caso o prazo exceda a 12 (doze) meses, os preços contratuais poderão ser reajustados, tomando-se por base a data da apresentação da proposta, com base no INCC – Índice Nacional da Construção Civil ou outro equivalente que venha a substituí-lo, caso este seja extinto.

18.0 - DAS ALTERAÇÕES CONTRATUAIS

18.1 - A CONTRATADA fica obrigada a aceitar, nas mesmas condições contratuais, acréscimos ou supressões no quantitativo do objeto contratado, até o limite de 25% (vinte e cinco por cento) do valor inicial atualizado do Contrato, conforme o disposto no § 1º, art. 65, da Lei nº 8.666/93 e suas alterações posteriores.

19.0 DAS SANÇÕES ADMINISTRATIVAS

19.1 - Pela inexecução total ou parcial das obrigações assumidas, garantidas a prévia defesa, a ADMINISTRAÇÃO poderá aplicar à Contratada, as seguintes sanções:

a) Advertência.

b) Multas de:

b.1) 10% (dez por cento) sobre o valor contratado, em caso de recusa da LICITANTE VENCEDORA em assinar o contrato dentro do prazo de 05 (cinco) dias úteis, contados da data da notificação feita pela Contratante

b.2) 0,3% (três décimos por cento) sobre o valor da parcela não cumprida do Contrato, por dia de atraso na entrega dos materiais, até o limite de 30 (trinta) dias;

b.3) 2% (dois por cento) cumulativos sobre o valor da parcela não cumprida do Contrato e rescisão do pacto, a critério da Prefeitura Municipal de CARIRIAÇU, em caso de atraso na entrega superior a 30 (trinta) dias.

b.4) Os valores das multas referidos nesta cláusula serão descontados “ex-officio” da contratada, mediante subtração a ser efetuada em qualquer fatura de crédito em seu favor que mantenha junto a Prefeitura Municipal de Caririáçu, independente de notificação ou interpelação judicial ou extrajudicial;

c) Suspensão temporária do direito de participar de licitação e impedimento de contratar com a Prefeitura Municipal de Caririáçu, pelo prazo de até 02 (dois) anos;

d) Declaração de inidoneidade para licitar ou contratar com a administração, enquanto perdurarem os motivos determinantes da punição ou até que a contratante promova sua reabilitação.

20.0 DAS RESCISÕES CONTRATUAIS

20.1 - A rescisão contratual poderá ser:

a) - Determinada por ato unilateral e escrito da CONTRATANTE, nos casos enumerados nos incisos I a XII do art. 78 da Lei Federal nº 8.666/93;

b) - Amigável, por acordo entre as partes, mediante autorização escrita e fundamentada da autoridade competente, reduzida a termo no processo licitatório, desde que haja conveniência da Prefeitura Municipal de CARIRIAÇU;



- 20.2 - Em caso de rescisão prevista nos incisos XII e XVII do art. 78 da Lei n° 8.666/93, sem que haja culpa do CONTRATADO, será esta ressarcida dos prejuízos regulamentares comprovados, quando os houver sofrido;
- 20.3 - A rescisão contratual de que trata o inciso I do art. 78 acarreta as consequências previstas no art. 80, incisos I a IV, ambos da Lei n° 8.666/93.

21.0 DOS RECURSOS ADMINISTRATIVOS

- 21.1 - Os recursos cabíveis serão processados de acordo com o que estabelece o art. 109 da Lei n° 8666/93 e suas alterações.
- 21.2 - Os recursos deverão ser interpostos mediante petição devidamente arrazoada e subscrita pelo representante legal da recorrente, dirigida à Comissão de Licitação da Prefeitura Municipal de Caririáçu. OBS: somente serão consideradas se apresentadas, na forma original, ou seja, não será considerada se enviada por e-mail ou via fax.
- 21.3 - Os recursos serão protocolados na Prefeitura Municipal de CARIRIAÇU e encaminhados à Comissão de Licitação.

22.0 DAS DISPOSIÇÕES FINAIS


- 22.1 - A apresentação da proposta implica na aceitação plena das condições estabelecidas nesta TOMADA DE PREÇOS.
- 22.2 - Esta licitação poderá ser, em caso de feriado, transferida para o primeiro dia útil subsequente, na mesma hora e local.
- 22.3 - Para dirimir quaisquer dúvidas, o proponente poderá dirigir-se à Comissão de Licitação, na sede da Prefeitura Municipal de Caririáçu, durante o período das 08:00 às 12:00 horas, ou pelo telefone número, **Fone/Fax (88) 3547-1122**.
- 22.4 - Conforme a legislação em vigor, esta licitação, na modalidade Tomada de Preços poderá ser:
- anulada, a qualquer tempo, por ilegalidade constatada ou provocada em qualquer fase do processo;
 - revogada, por conveniência da Prefeitura Municipal de CARIRIAÇU, decorrente de motivo superveniente, pertinente e suficiente para justificar o ato;
 - adiada, por motivo justificado.
- 22.5 - Obrigatoriamente, todas as Declarações expedidas pela licitante deverão, ter o reconhecimento de firma do sócio administrador, comprovando a autenticidade das mesmas.
- 22.6 - Os casos omissos serão resolvidos pela Comissão Permanente de Licitação nos termos da legislação pertinente.

PREFEITURA MUNICIPAL DE CARIRIAÇU-CE
COMISSÃO DE LICITAÇÃO



PREFEITURA DE
Caririçu

Governando para o povo

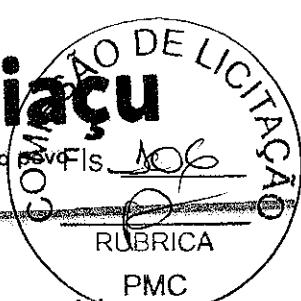

23.0 DO FORO


23.1 - Na hipótese de procedimento judicial, fica eleito o foro da Comarca de Caririçu, excluído, qualquer outro por mais privilegiado que seja;

Caririçu/Ceará, Em 20 de Outubro de 2021.

JOSÉ LENOS BESSA BATISTA

Presidente da CPL

Prefeitura Municipal de Caririçu-Ceará

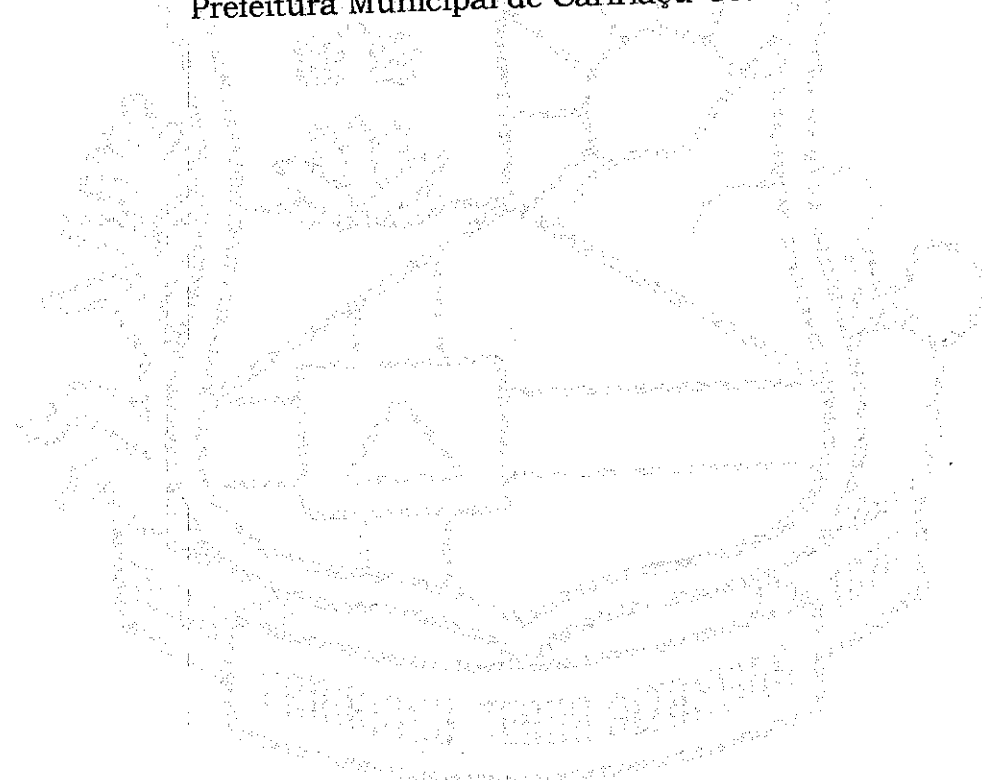



ANEXO I - ESPECIFICAÇÕES DO PROJETO BÁSICO

01. ORÇAMENTO BÁSICO
02. CRONOGRAMA FÍSICO FINANCEIRO
03. COMPOSIÇÃO DE BDI
04. MEMÓRIA DE CÁLCULO
05. MEMORIAL DESCRITIVO
06. ART - ANOTAÇÃO DE RESPONSABILIDADE TÉCNICA



PROJETO BÁSICO

O Município de Caririáçu, Estado do Ceará, deseja Executar: **OBRA: PAVIMENTAÇÃO EM PEDRA TOSCA SEM REJUNTAMENTO DE DIVERSOS TRECHOS DE RUAS NA SEDE E ZONA RURAL DO MUNICÍPIO DE CARIRIÁÇU – DIVERSAS LOCALIDADES NA SEDE E ZONA RURAL DO MUNICÍPIO DE CARIRIÁÇU – CE.**

As despesas decorrentes de aquisição e transporte de materiais, vigilância e segurança da obra, bem como com encargos sociais, registro no CREA, pagamento de pessoal e quaisquer outras que venham a surgir durante a execução dos serviços supracitados, correrão por conta do Empreiteiro ou Empresa Contratada, ficando a Prefeitura isenta de responsabilidades sobre os mesmos.

O prazo para a execução de serviços deverá ser de 150 (cento e cinquenta) dias a contar da data da assinatura do Contrato.

O pagamento dos serviços será realizado de acordo com andamento dos serviços conforme o Cronograma Físico Financeiro e a última parcela após a conclusão e a medição e fiscalização dos trabalhos.

O interessado deverá apresentar proposta em 03 (três) vias, datilografadas sem emendas ou rasuras e de igual teor.

As despesas relativas à execução dos trabalhos correrão a cargo da Prefeitura, sendo previstas em Dotação Orçamentária nº 0206.26.782.0021.1.029 – Abertura de rua –Elemento de Despesa 4.4.90.51.00 – Provenientes da Secretaria de Desenvolvimento Urbano e Infraestrutura/ PMC.

O Município pagará pelos serviços ora proposto e efetivamente realizados, o valor igual ou inferior a **R\$ 360.511,88** (Trezentos e sessenta mil quinhentos e onze reais e oitenta e oito centavos).

Todo o utilizado deverá ser de primeira qualidade não sendo admitido em hipótese alguma material de qualidade inferior e todos os serviços deverão atender ao disposto nas especificações abaixo.


Eng. João Bosco Pereira Araújo
CREA-PE 16.083-D

**MEMORIAL DESCRITIVO, MEMORIAL DE CÁLCULO E
ESPECIFICAÇÕES TÉCNICAS**

O Município de Caririáçu, Estado do Ceará, deseja Executar: **OBRA: PAVIMENTAÇÃO EM PEDRA TOSCA SEM REJUNTAMENTO DE DIVERSOS TRECHOS DE RUAS NA SEDE E ZONA RURAL DO MUNICÍPIO DE CARIRIÁÇU – DIVERSAS LOCALIDADES NA SEDE E ZONA RURAL DO MUNICÍPIO DE CARIRIÁÇU – CE.**

Serão executados conforme as especificações a seguir:

1.0 CONSIDERAÇÕES INICIAIS

PAVIMENTAÇÃO EM PEDRA TOSCA SEM REJUNTAMENTO DE DIVERSOS TRECHOS DE RUAS NA SEDE E ZONA RURAL DO MUNICÍPIO DE CARIRIÁÇU – DIVERSAS LOCALIDADES NA SEDE E ZONA RURAL DO MUNICÍPIO DE CARIRIÁÇU – CE.

2.0 METODOLOGIA

2.1 – TERRAPLANAGEM / PAVIMENTAÇÃO

Na execução dos serviços serão atendidas as especificações e Normas Técnicas da ABNT, IBP/ABNT-EB-78, e a seguir e as recomendações do Projeto e Fiscalização.


- a) – **LIMPEZA DO TERRENO**: Deverá proceder-se inicialmente os serviços de isolamento da obra, demolições e limpeza do terreno.
- b) – **TERRAPLANAGEM**: Será feitos os serviços de corte e raspagem do terreno, incluindo bota fora do excedente, rebaixando o necessário para que se possa lançar uma camada de piçarra adquirida devidamente compactada em espessura de até 40 cm (quarenta centímetro), que servirá de base para o coxim de areia média ou grossa, que terá espessura de 10cm (dez centímetro), sobre o qual será assentado a pedra tosca. Utilizando pedras granítica ou calcária com medidas regulamentares e mantendo um afastamento da ordem de 2 cm (dois centímetros) cortando junta e em seguida a compactação manual de forma a manter o pavimento uniforme para que possa se proceder o rejuntamento que deverá ser feito com argamassa de cimento e areia no traço 1: 3 (em volume).
- c) – **MEIO – FIO**: Será utilizado meio – fio em concreto simples moldado “IN LOCO” nas dimensões, padrão DER mantendo um espelho de 15 cm (normal) e 5 cm (acesso de veículos) que cruzam a calçada. Após a conclusão dos serviços de pavimentação e assentamento do meio fio será aplicada três demão de pintura sobre o meio fio de supercal ou similar.
- d) – **DIVERSOS**: Os demais serviços serão executados conforme especificação de planilha orçamentária.



MEMORIAL DE CÁLCULO:

O orçamento foi levado em consideração a NBR 12121 – onde se considerou uma média da mão de obra e material local como prioridades, a Tabela SEINFRA 27.1 - DESONERADA serviram de parâmetro para o cálculo.

QUADRO GERAL - MEMORIAL DE CÁLCULO										
ITEM	RUA/META	NOME DA RUA	LAR-GURA	COMP.	ÁREA SARJETA (M²)	ESCA-VAÇÃO (m³)	CONCRETO SARJETA (m³)	ÁREA PAVIMEN-TAÇÃO (m²)	ÁREA TOTAL (m²)	MEIO FIO (m)
META 01	A	RUA RAIMUNDO GONÇALO DE AQUINO - BAIRRO PERNAMBUQUINHO - SEDE	6,00	120,00	84,00	8,40	8,40	636,00	720,00	240,00
META 02	B	RUA FRANCISCO FEITOSA DE LIRA - BAIRRO PERNAMBUQUINHO - SEDE	6,00	56,00	39,20	3,92	3,92	296,80	336,00	112,00
META 03	C	RUA MANOEL JUAZEIRO DE AGUIAR - BAIRRO PALESTINA - SEDE	6,00	182,00	127,40	12,74	12,74	964,60	1.092,00	364,00
META 04	D	RUA CATARINA LACERDA - BAIRRO PERNAMBUQUINHO - SEDE	6,00	39,00	27,30	2,73	2,73	206,70	234,00	78,00
META 05	E	RUA JOSÉ HAMILTON PEREIRA FEITOSA - BAIRRO JOSÉ AGOSTINHO - SEDE	6,00	62,00	43,40	4,34	4,34	328,60	372,00	124,00
META 06	F	RUA S.D.O. 01 - BAIRRO ABÍLIO UNIAS - SEDE	6,00	17,00	11,90	1,19	1,19	90,10	102,00	34,00
META 07	G	RUA S.D.O. 02 - ST. CEDRON - SEDE	6,25	22,05	15,44	1,54	1,54	122,37	137,81	44,10
META 08	H	JOSÉ CAZUZA DE OLIVEIRA - CONJUNTO PADRE VICENTE - SEDE	6,00	34,00	23,80	2,38	2,38	180,20	204,00	68,00
META 09	I	ANTÔNIO GONÇALVES DA COSTA - BAIRRO JOSÉ AGOSTINHO - SEDE	6,00	110,00	77,00	7,70	7,70	583,00	660,00	220,00
META 10	J	RUA HEROÍNA TAVARES - TRECHO 2 - BAIRRO ABÍLIO UNIAS	5,08	25,00	17,50	1,75	1,75	109,50	127,00	50,00
META 11	L	ESTRADA DE ACESSO AO ST. MULUNGU - TRECHO 01	5,00	25,00	17,50	1,75	1,75	107,50	125,00	50,00
META 12	M	ESTRADA DE ACESSO AO ST. MULUNGU - TRECHO 02	4,00	65,00	45,50	4,55	4,55	214,50	260,00	130,00
META 13	N	RUA JOAQUIM DANIEL - BICO DA ARARA - SEDE	5,00	42,00	29,40	2,94	2,94	180,60	210,00	84,00
META 14	O	RUA S.D.O. 01- BAIRRO PALESTINA - SEDE	6,00	20,00	14,00	1,40	1,40	106,00	120,00	40,00
META 15	P	RUA S.D.O. 02- BAIRRO N.S. DO CARMO - SEDE	7,00	35,00	24,50	2,45	2,45	220,50	245,00	70,00
META 16	Q	RUA SANTA BÁRBARA - BAIRRO ZÉ AGOSTINHO - SEDE	5,00	23,00	16,10	1,61	1,61	98,90	115,00	46,00
META 17	R	RUA MIGUEL XAVIER - BAIRRO ZÉ AGOSTINHO - SEDE	5,00	100,00	70,00	7,00	7,00	430,00	500,00	200,00
META 18	S	RUA MARIA VIEIRA ARAÚJO - BAIRRO PERNAMBUQUINHO - SEDE	6,00	73,73	51,61	5,16	5,16	390,77	442,38	147,46
TOTAL				1.050,78	735,55	73,55	73,55	5.266,64	6.002,19	2.101,56


Eng. João Bosco Pereira Araújo
CREA-PE 16.083-D

PREFEITURA MUNICIPAL DE CARIRIÁÇU
GOVERNANDO PARA O POVO


CNPJ: 06.738.132/0001-00
Parque Recreio Paraíso - SN / 88 3547 1159
caririacu.ce.gov.br



3.LIMPEZA

A obra após a sua conclusão deverá ser entregue totalmente limpa e varrida, sem nenhum resíduo de entulhos.

Caririáçu (CE), 01 de junho de 2021.

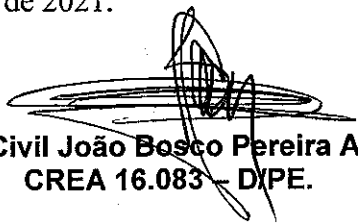
Eng.º Civil João Bosco Pereira Araújo
CREA 16.083 - D/PE.

PREFEITURA MUNICIPAL DE CARIRIÁÇU

OBRA: PAVIMENTAÇÃO EM PEDRA TOSCA SEM REJUNTAMENTO DE DIVERSOS TRECHOS DE RUAS NA SEDE E ZONA RURAL DO MUNICÍPIO DE CARIRIÁÇU

Endereço: DIVERSAS LOCALIDADES NA SEDE E ZONA RURAL DO MUNICÍPIO DE CARIRIÁÇU

Cliente: Secretária de Desenvolvimento Urbano e Infraestrutura

Tabela de preço (SEINFRA): 027.1 - DESONERADA - B.D.I. = 26,49%

Data Base: 01/07/2021.

COD	DEMONSTRATIVO DE TAXA DE B.D.I. - PAVIMENTAÇÃO	VARIÇÃO		
		MÍNIMO 1 QUARTIL	MÁXIMA 3 QUARTIL	MÉDIA
	CÁLCULO DO B.D.I. - TCU - LEI 12.844/2013. - ACORDÃO Nº 26222/2013			
	I - PARCELAS INCIDENTES SOBRE DESPESAS INDIRETAS			
AC	1.1 - ADMINISTRAÇÃO CENTRAL - AC	3,80%	3,80%	4,01%
DF	1.2 - DESPESAS FINANCEIRAS - DF	1,02%	1,02%	1,11%
R	1.3 - RISCO - R	1,00%	0,50%	0,56%
	II - PARCELAS INCIDENTES SOBRE BENEFÍCIOS			
S+G	2.1 - SEGUROS / GARANTIAS	0,50%	0,32%	0,40%
L	2.2 - LUCRO	6,84%	6,64%	7,30%
	III - PARCELAS INCIDENTES SOBRE IMPOSTOS			
	3.1 - PIS	0,65%	0,65%	0,65%
	3.2 - COFINS	3,00%	3,00%	3,00%
	3.3 - ISS = (BASE DE CÁLCULO 40,00% * 5,00% (ALÍQUOTA) = 2,00%)	2,00%	5,00%	5,00%
	CPRB (4,5%, Apenas quando tiver desoneração INSS)	4,50%	4,50%	4,50%
		10,15%	10,15%	
	IV - TOTAL DO B.D.I. CORRIGIDO (INCIDÊNCIA SOBRE CUSTO DIRETO)			
		26,49%		
		26,49		
	Obra de Pavimentação	19,60%	24,23%	20,97%
	B.D.I. = (ADOTADO)			
		26,49		

Caririáçu - CE., 01 de julho de 2021.

Engº Civil João Bosco Pereira Araújo
16.0583/D - CREA-PE.



Estado do Ceará

PREFEITURA MUNICIPAL DE CARIRIÁÇU

Secretaria de Desenvolvimento Urbano e Infraestrutura

Rua Parque Recreio Paraíso S/N, Caririáçu – Ceará – CEP 63220-000 - Telefone-Fax: (088)3547-1122

CNPJ: N.º 06.738.132/0001-00

PREFEITURA MUNICIPAL DE CARIRIÁÇU

OBRA: PAVIMENTAÇÃO EM PEDRA TOSCA SEM REJUNTAMENTO DE DIVERSOS TRECHOS DE RUAS NA SEDE E ZONA RURAL DO MUNICÍPIO DE CARIRIÁÇU

Endereço: DIVERSAS LOCALIDADES NA SEDE E ZONA RURAL DO MUNICÍPIO DE CARIRIÁÇU

Cliente: Secretaria de Desenvolvimento Urbano e Infraestrutura

Tabela de preço (SEINFRA): 027.1 - DESONERADA - B.D.I. = 26,49%

Data Base: 01/07/2021.

ORÇAMENTO

ITEM	COMP	DESCRIÇÃO	UNID	QUANT	VALOR (R\$)	
					UNITARI	TOTAL
A	META 01	RUA RAIMUNDO GONÇALO DE AQUINO - BAIRRO PERNAMBUQUINHO - SEDE				
		SERVIÇOS PRELIMINARES				
1.1	C2873	LOCAÇÃO DA OBRA COM AUXÍLIO TOPOGRÁFICO (ÁREA ATÉ 5000 M2)	M2	720,00	0,26	187,20
		SUB-TOTAL				187,20
3.0		PAVIMENTAÇÃO DO SISTEMA VIÁRIO				
3.1	C0365	BANQUETA/ MEIO FIO DE CONCRETO MOLDADO NO LOCAL	M	240,00	23,80	5.712,00
3.2	C2896	PAVIMENTAÇÃO EM PEDRA TOSCA S/ REJUNTAMENTO (AGREGADO ADQUIRIDO)	M2	636,00	36,65	23.309,40
3.3	C1256	ESCAVAÇÃO MANUAL CAMPO ABERTO EM TERRA ATÉ 2M	M3	8,40	45,56	382,70
3.4	C0836	CONCRETO NÃO ESTRUTURAL PREPARO MANUAL	M3	8,40	404,80	3.400,32
		SUB-TOTAL				32.804,42
4.0		SERVICIOS DIVERSOS				
4.1	C3447	LIMPEZA DE PISO EM ÁREA URBANIZADA	M2	720,00	1,17	842,40
		SUB-TOTAL				842,40
		SUB-TOTAL GERAL				33.834,02
B	META 02	RUA FRANCISCO FEITOSA DE LIRA - BAIRRO PERNAMBUQUINHO - SEDE				
		SERVIÇOS PRELIMINARES				
1.1	C2873	LOCAÇÃO DA OBRA COM AUXÍLIO TOPOGRÁFICO (ÁREA ATÉ 5000 M2)	M2	336,00	0,26	87,36
		SUB-TOTAL				87,36
3.0		PAVIMENTAÇÃO DO SISTEMA VIÁRIO				
3.1	C0365	BANQUETA/ MEIO FIO DE CONCRETO MOLDADO NO LOCAL	M	112,00	23,80	2.665,60
3.2	C2896	PAVIMENTAÇÃO EM PEDRA TOSCA S/ REJUNTAMENTO (AGREGADO ADQUIRIDO)	M2	296,80	36,65	10.877,72
3.3	C1256	ESCAVAÇÃO MANUAL CAMPO ABERTO EM TERRA ATÉ 2M	M3	3,92	45,56	178,60
3.4	C0836	CONCRETO NÃO ESTRUTURAL PREPARO MANUAL	M3	3,92	404,80	1.586,82
		SUB-TOTAL				15.308,74
4.0		SERVICIOS DIVERSOS				
4.1	C3447	LIMPEZA DE PISO EM ÁREA URBANIZADA	M2	336,00	1,17	393,12
		SUB-TOTAL				393,12
		SUB-TOTAL GERAL				15.789,22
C	META 03	RUA MANOEL JUAZEIRO DE AGUIAR - BAIRRO PALESTINA - SEDE				
		SERVIÇOS PRELIMINARES				
1.1	C2873	LOCAÇÃO DA OBRA COM AUXÍLIO TOPOGRÁFICO (ÁREA ATÉ 5000 M2)	M2	1.092,00	0,26	283,92
		SUB-TOTAL				283,92
3.0		PAVIMENTAÇÃO DO SISTEMA VIÁRIO				
3.1	C0365	BANQUETA/ MEIO FIO DE CONCRETO MOLDADO NO LOCAL	M	364,00	23,80	8.663,20
3.2	C2896	PAVIMENTAÇÃO EM PEDRA TOSCA S/ REJUNTAMENTO (AGREGADO ADQUIRIDO)	M2	964,60	36,65	35.352,59
3.3	C1256	ESCAVAÇÃO MANUAL CAMPO ABERTO EM TERRA ATÉ 2M	M3	12,74	45,56	580,43
3.4	C0836	CONCRETO NÃO ESTRUTURAL PREPARO MANUAL	M3	12,74	404,80	5.157,15
		SUB-TOTAL				49.753,37
4.0		SERVICIOS DIVERSOS				
4.1	C3447	LIMPEZA DE PISO EM ÁREA URBANIZADA	M2	1.092,00	1,17	1.277,64
		SUB-TOTAL				1.277,64
		SUB-TOTAL GERAL				51.314,93

Eng. João Bosco Pereira Araújo
CREA-PE 16.083-D

Estado do Ceará

PREFEITURA MUNICIPAL DE CARIRIÁÇU

Secretaria de Desenvolvimento Urbano e Infraestrutura

Rua Parque Recreio Paraíso S/N, Caririáçu – Ceará – CEP 63220-000 - Telefone-Fax: (088)3547-1122

CNPJ: N.º 06.738.132/0001-00

PREFEITURA MUNICIPAL DE CARIRIÁÇU

OBRA: PAVIMENTAÇÃO EM PEDRA TOSCA SEM REJUNTAMENTO DE DIVERSOS TRECHOS DE RUAS NA SEDE E ZONA RURAL DO MUNICÍPIO DE CARIRIÁÇU

Endereço: DIVERSAS LOCALIDADES NA SEDE E ZONA RURAL DO MUNICÍPIO DE CARIRIÁÇU

Cliente: Secretaria de Desenvolvimento Urbano e Infraestrutura

Tabela de preço (SEINFRA): 027.1 - DESONERADA - B.D.I. = 26,49%

Data Base: 01/07/2021.

ORÇAMENTO

ITEM	COMP	DESCRIÇÃO	UNID	QUANT	VALOR (R\$)	
					UNITÁRIO	TOTAL
D	META 04	RUA CATARINA LACERDA - BAIRRO PERNAMBUQUINHO - SEDE				
1.0		SERVIÇOS PRELIMINARES				
1.1	C2873	LOCAÇÃO DA OBRA COM AUXÍLIO TOPOGRÁFICO (ÁREA ATÉ 5000 M2)	M2	234,00	0,26	60,84
		SUB-TOTAL				60,84
3.0		PAVIMENTAÇÃO DO SISTEMA VIÁRIO				
3.1	C0365	BANQUETA/ MEIO FIO DE CONCRETO MOLDADO NO LOCAL	M	78,00	23,80	1.856,40
3.2	C2896	PAVIMENTAÇÃO EM PEDRA TOSCA S/ REJUNTAMENTO (AGREGADO ADQUIRIDO)	M2	206,70	36,65	7.575,56
3.3	C1256	ESCAVAÇÃO MANUAL CAMPO ABERTO EM TERRA ATÉ 2M	M3	2,73	45,56	124,38
3.4	C0836	CONCRETO NÃO ESTRUTURAL PREPARO MANUAL	M3	2,73	404,80	1.105,10
		SUB-TOTAL				10.661,44
4.0		SERVIÇOS DIVERSOS				
4.1	C3447	LIMPEZA DE PISO EM ÁREA URBANIZADA	M2	234,00	1,17	273,78
		SUB-TOTAL				273,78
		SUB-TOTAL GERAL				10.996,06
E	META 05	RUA JOSÉ HAMILTON PEREIRA FEITOSA - BAIRRO JOSÉ AGOSTINHO - SEDE				
1.0		SERVIÇOS PRELIMINARES				
1.1	C2873	LOCAÇÃO DA OBRA COM AUXÍLIO TOPOGRÁFICO (ÁREA ATÉ 5000 M2)	M2	372,00	0,26	96,72
		SUB-TOTAL				96,72
3.0		PAVIMENTAÇÃO DO SISTEMA VIÁRIO				
3.1	C0365	BANQUETA/ MEIO FIO DE CONCRETO MOLDADO NO LOCAL	M	124,00	23,80	2.951,20
3.2	C2896	PAVIMENTAÇÃO EM PEDRA TOSCA S/ REJUNTAMENTO (AGREGADO ADQUIRIDO)	M2	328,60	36,65	12.043,19
3.3	C1256	ESCAVAÇÃO MANUAL CAMPO ABERTO EM TERRA ATÉ 2M	M3	4,34	45,56	197,73
3.4	C0836	CONCRETO NÃO ESTRUTURAL PREPARO MANUAL	M3	4,34	404,80	1.756,83
		SUB-TOTAL				16.948,95
4.0		SERVIÇOS DIVERSOS				
4.1	C3447	LIMPEZA DE PISO EM ÁREA URBANIZADA	M2	372,00	1,17	435,24
		SUB-TOTAL				435,24
		SUB-TOTAL GERAL				17.480,91
F	META 06	RUA S.D.O. 01 - BAIRRO ABILIO UNIAS - SEDE				
1.0		SERVIÇOS PRELIMINARES				
1.1	C2873	LOCAÇÃO DA OBRA COM AUXÍLIO TOPOGRÁFICO (ÁREA ATÉ 5000 M2)	M2	102,00	0,26	26,52
		SUB-TOTAL				26,52
2.0		TERRAPLENAGEM				
2.1	C3233	REGULARIZAÇÃO DO SUB-LEITO	M2	102,00	2,13	217,26
		SUB-TOTAL				217,26
3.0		PAVIMENTAÇÃO DO SISTEMA VIÁRIO				
3.1	C0365	BANQUETA/ MEIO FIO DE CONCRETO MOLDADO NO LOCAL	M	34,00	23,80	809,20
3.2	C2896	PAVIMENTAÇÃO EM PEDRA TOSCA S/ REJUNTAMENTO (AGREGADO ADQUIRIDO)	M2	90,10	36,65	3.302,17
3.3	C1256	ESCAVAÇÃO MANUAL CAMPO ABERTO EM TERRA ATÉ 2M	M3	1,19	45,56	54,22
3.4	C0836	CONCRETO NÃO ESTRUTURAL PREPARO MANUAL	M3	1,19	404,80	481,71
		SUB-TOTAL				4.647,30
4.0		SERVIÇOS DIVERSOS				

Eng. João Bosco Pereira Araújo
CREA-PE 16.083-D

PREFEITURA MUNICIPAL DE CARIRIÁÇU

OBRA: PAVIMENTAÇÃO EM PEDRA TOSCA SEM REJUNTAMENTO DE DIVERSOS TRECHOS DE RUAS NA SEDE E ZONA RURAL DO MUNICÍPIO DE CARIRIÁÇU

Endereço: DIVERSAS LOCALIDADES NA SEDE E ZONA RURAL DO MUNICÍPIO DE CARIRIÁÇU

Cliente: Secretaria de Desenvolvimento Urbano e Infraestrutura

Tabela de preço (SEINFRA): 027.1 - DESONERADA - B.D.I. = 26,49%

Data Base: 01/07/2021.

ORÇAMENTO

ITEM	COMP	DESCRIÇÃO	UNID	QUANT	VALOR (R\$)	
					UNITÁRIO	TOTAL
4.1	C3447	LIMPEZA DE PISO EM ÁREA URBANIZADA	M2	102,00	1,17	119,34
		SUB-TOTAL				119,34
		SUB-TOTAL GERAL				5.010,42
G	META 07	RUA S.D.O. 02 - ST. CEDRON - SEDE				
1.0		SERVIÇOS PRELIMINARES				
1.1	C2873	LOCAÇÃO DA OBRA COM AUXÍLIO TOPOGRÁFICO (ÁREA ATÉ 5000 M2)	M2	137,81	0,26	35,83
		SUB-TOTAL				35,83
2.0		TERRAPLENAGEM				
2.1	C3233	REGULARIZAÇÃO DO SUB-LEITO	M2	137,81	2,13	293,54
		SUB-TOTAL				293,54
3.0		PAVIMENTAÇÃO DO SISTEMA VIÁRIO				
3.1	C0365	BANQUETA/ MEIO FIO DE CONCRETO MOLDADO NO LOCAL	M	44,10	23,80	1.049,58
3.2	C2896	PAVIMENTAÇÃO EM PEDRA TOSCA S/ REJUNTAMENTO (AGREGADO ADQUIRIDO)	M2	122,37	36,65	4.484,86
3.3	C1256	ESCAVAÇÃO MANUAL CAMPO ABERTO EM TERRA ATÉ 2M	M3	1,54	45,56	70,16
3.4	C0836	CONCRETO NÃO ESTRUTURAL PREPARO MANUAL	M3	1,54	404,80	623,39
		SUB-TOTAL				6.227,99
4.0		SERVIÇOS DIVERSOS				
4.1	C3447	LIMPEZA DE PISO EM ÁREA URBANIZADA	M2	137,81	1,17	161,24
		SUB-TOTAL				161,24
		SUB-TOTAL GERAL				6.718,60
H	META 08	JOSÉ CAZUZA DE OLIVEIRA - CONJUNTO PADRE VICENTE - SEDE				
1.0		SERVIÇOS PRELIMINARES				
1.1	C2873	LOCAÇÃO DA OBRA COM AUXÍLIO TOPOGRÁFICO (ÁREA ATÉ 5000 M2)	M2	204,00	0,26	53,04
		SUB-TOTAL				53,04
2.0		TERRAPLENAGEM				
2.1	C3233	REGULARIZAÇÃO DO SUB-LEITO	M2	204,00	2,13	434,52
		SUB-TOTAL				434,52
3.0		PAVIMENTAÇÃO DO SISTEMA VIÁRIO				
3.1	C0365	BANQUETA/ MEIO FIO DE CONCRETO MOLDADO NO LOCAL	M	68,00	23,80	1.618,40
3.2	C2896	PAVIMENTAÇÃO EM PEDRA TOSCA S/ REJUNTAMENTO (AGREGADO ADQUIRIDO)	M2	180,20	36,65	6.604,33
3.3	C1256	ESCAVAÇÃO MANUAL CAMPO ABERTO EM TERRA ATÉ 2M	M3	2,38	45,56	108,43
3.4	C0836	CONCRETO NÃO ESTRUTURAL PREPARO MANUAL	M3	2,38	404,80	963,42
		SUB-TOTAL				9.294,58
4.0		SERVIÇOS DIVERSOS				
4.1	C3447	LIMPEZA DE PISO EM ÁREA URBANIZADA	M2	204,00	1,17	238,68
		SUB-TOTAL				238,68
		SUB-TOTAL GERAL				10.020,82
I	META 09	ANTÔNIO GONÇALVES DA COSTA - BAIRRO JOSÉ AGOSTINHO - SEDE				
1.0		SERVIÇOS PRELIMINARES				
1.1	C2873	LOCAÇÃO DA OBRA COM AUXÍLIO TOPOGRÁFICO (ÁREA ATÉ 5000 M2)	M2	660,00	0,26	171,60
		SUB-TOTAL				171,60
3.0		PAVIMENTAÇÃO DO SISTEMA VIÁRIO				
3.1	C0365	BANQUETA/ MEIO FIO DE CONCRETO MOLDADO NO LOCAL	M	220,00	23,80	5.236,00

PREFEITURA MUNICIPAL DE CARIRIÁÇU

OBRA: PAVIMENTAÇÃO EM PEDRA TOSCA SEM REJUNTAMENTO DE DIVERSOS TRECHOS DE RUAS NA SEDE E ZONA RURAL DO MUNICÍPIO DE CARIRIÁÇU

Endereço: DIVERSAS LOCALIDADES NA SEDE E ZONA RURAL DO MUNICÍPIO DE CARIRIÁÇU

Cliente: Secretaria de Desenvolvimento Urbano e Infraestrutura

Tabela de preço (SEINFRA): 027.1 - DESONERADA - B.D.I. = 26,49%

Data Base: 01/07/2021.

ORÇAMENTO

ITEM	COMP	DESCRIÇÃO	UNID	QUANT	VALOR (R\$)	
					UNITÁRIO	TOTAL
3.2	C2896	PAVIMENTAÇÃO EM PEDRA TOSCA S/ REJUNTAMENTO (AGREGADO ADQUIRIDO)	M2	583,00	36,65	21.366,95
3.3	C1256	ESCAVAÇÃO MANUAL CAMPO ABERTO EM TERRA ATÉ 2M	M3	7,70	45,56	350,81
3.4	C0836	CONCRETO NÃO ESTRUTURAL PREPARO MANUAL	M3	7,70	404,80	3.116,96
		SUB-TOTAL				30.070,72
4.0		SERVIÇOS DIVERSOS				
4.1	C3447	LIMPEZA DE PISO EM ÁREA URBANIZADA	M2	660,00	1,17	772,20
		SUB-TOTAL				772,20
		SUB-TOTAL GERAL				31.014,52
J	META 10	RUA HEROÍNA TAVARES - TRECHO 2 - BAIRRO ABÍLIO UNIAS				
1.0		SERVIÇOS PRELIMINARES				
1.1	C2873	LOCAÇÃO DA OBRA COM AUXÍLIO TOPOGRÁFICO (ÁREA ATÉ 5000 M2)	M2	127,00	0,26	33,02
		SUB-TOTAL				33,02
3.0		PAVIMENTAÇÃO DO SISTEMA VIÁRIO				
3.1	C0365	BANQUETA/ MEIO FIO DE CONCRETO MOLDADO NO LOCAL	M	50,00	23,80	1.190,00
3.2	C2896	PAVIMENTAÇÃO EM PEDRA TOSCA S/ REJUNTAMENTO (AGREGADO ADQUIRIDO)	M2	109,50	36,65	4.013,18
3.3	C1256	ESCAVAÇÃO MANUAL CAMPO ABERTO EM TERRA ATÉ 2M	M3	1,75	45,56	79,73
3.4	C0836	CONCRETO NÃO ESTRUTURAL PREPARO MANUAL	M3	1,75	404,80	708,40
		SUB-TOTAL				5.991,31
4.0		SERVIÇOS DIVERSOS				
4.1	C3447	LIMPEZA DE PISO EM ÁREA URBANIZADA	M2	127,00	1,17	148,59
		SUB-TOTAL				148,59
		SUB-TOTAL GERAL				6.172,92
L	META 11	ESTRADA DE ACESSO AO ST. MULUNGU - TRECHO 01				
1.0		SERVIÇOS PRELIMINARES				
1.1	C2873	LOCAÇÃO DA OBRA COM AUXÍLIO TOPOGRÁFICO (ÁREA ATÉ 5000 M2)	M2	125,00	0,26	32,50
		SUB-TOTAL				32,50
3.0		PAVIMENTAÇÃO DO SISTEMA VIÁRIO				
3.1	C0365	BANQUETA/ MEIO FIO DE CONCRETO MOLDADO NO LOCAL	M	50,00	23,80	1.190,00
3.2	C2896	PAVIMENTAÇÃO EM PEDRA TOSCA S/ REJUNTAMENTO (AGREGADO ADQUIRIDO)	M2	107,50	36,65	3.939,88
3.3	C1256	ESCAVAÇÃO MANUAL CAMPO ABERTO EM TERRA ATÉ 2M	M3	1,75	45,56	79,73
3.4	C0836	CONCRETO NÃO ESTRUTURAL PREPARO MANUAL	M3	1,75	404,80	708,40
		SUB-TOTAL				5.918,01
4.0		SERVIÇOS DIVERSOS				
4.1	C3447	LIMPEZA DE PISO EM ÁREA URBANIZADA	M2	125,00	1,17	146,25
		SUB-TOTAL				146,25
		SUB-TOTAL GERAL				6.096,76
M	META 12	ESTRADA DE ACESSO AO ST. MULUNGU - TRECHO 02				
1.0		SERVIÇOS PRELIMINARES				
1.1	C2873	LOCAÇÃO DA OBRA COM AUXÍLIO TOPOGRÁFICO (ÁREA ATÉ 5000 M2)	M2	260,00	0,26	67,60
		SUB-TOTAL				67,60
3.0		PAVIMENTAÇÃO DO SISTEMA VIÁRIO				
3.1	C0365	BANQUETA/ MEIO FIO DE CONCRETO MOLDADO NO LOCAL	M	130,00	23,80	3.094,00
3.2	C2896	PAVIMENTAÇÃO EM PEDRA TOSCA S/ REJUNTAMENTO (AGREGADO ADQUIRIDO)	M2	214,50	36,65	7.861,43

[Handwritten Signature]
Eng. João Bosco Pereira Araújo
CREA-PE 16.083-D

Estado do Ceará

PREFEITURA MUNICIPAL DE CARIRIÁÇU

Secretaria de Desenvolvimento Urbano e Infraestrutura

Rua Parque Recreio Paraíso S/N, Caririáçu – Ceará – CEP 63220-000 - Telefone-Fax: (088)3547-1122

CNPJ: N.º 06.738.132/0001-00

PREFEITURA MUNICIPAL DE CARIRIÁÇU

OBRA: PAVIMENTAÇÃO EM PEDRA TOSCA SEM REJUNTAMENTO DE DIVERSOS TRECHOS DE RUAS NA SEDE E ZONA RURAL DO MUNICÍPIO DE CARIRIÁÇU

Endereço: DIVERSAS LOCALIDADES NA SEDE E ZONA RURAL DO MUNICÍPIO DE CARIRIÁÇU

Cliente: Secretaria de Desenvolvimento Urbano e Infraestrutura

Tabela de preço (SEINFRA): 027.1 - DESONERADA - B.D.I. = 26,49%

Data Base: 01/07/2021.

ORÇAMENTO

ITEM	COMP	DESCRIÇÃO	UNID	QUANT	VALOR (R\$)	
					UNITÁRIO	TOTAL
3.3	C1256	ESCAVAÇÃO MANUAL CAMPO ABERTO EM TERRA ATÉ 2M	M3	4,55	45,56	207,30
3.4	C0836	CONCRETO NÃO ESTRUTURAL PREPARO MANUAL	M3	4,55	404,80	1.841,84
		SUB-TOTAL				13.004,57
4.0		SERVIÇOS DIVERSOS				
4.1	C3447	LIMPEZA DE PISO EM ÁREA URBANIZADA	M2	260,00	1,17	304,20
		SUB-TOTAL				304,20
		SUB-TOTAL GERAL				13.376,37
N	META 13	RUA JOAQUIM DANIEL - BICO DA ARARA - SEDE				
1.0		SERVIÇOS PRELIMINARES				
1.1	C2873	LOCAÇÃO DA OBRA COM AUXÍLIO TOPOGRÁFICO (ÁREA ATÉ 5000 M2)	M2	210,00	0,26	54,60
		SUB-TOTAL				54,60
3.0		PAVIMENTAÇÃO DO SISTEMA VIÁRIO				
3.1	C0365	BANQUETA/ MEIO FIO DE CONCRETO MOLDADO NO LOCAL	M	84,00	23,80	1.999,20
3.2	C2896	PAVIMENTAÇÃO EM PEDRA TOSCA S/ REJUNTAMENTO (AGREGADO ADQUIRIDO)	M2	180,60	36,65	6.618,99
3.3	C1256	ESCAVAÇÃO MANUAL CAMPO ABERTO EM TERRA ATÉ 2M	M3	2,94	45,56	133,95
3.4	C0836	CONCRETO NÃO ESTRUTURAL PREPARO MANUAL	M3	2,94	404,80	1.190,11
		SUB-TOTAL				9.942,25
4.0		SERVIÇOS DIVERSOS				
4.1	C3447	LIMPEZA DE PISO EM ÁREA URBANIZADA	M2	210,00	1,17	245,70
		SUB-TOTAL				245,70
		SUB-TOTAL GERAL				10.242,55
O	META 14	RUA S.D.O. 01- BAIRRO PALESTINA - SEDE.				
1.0		SERVIÇOS PRELIMINARES				
1.1	C2873	LOCAÇÃO DA OBRA COM AUXÍLIO TOPOGRÁFICO (ÁREA ATÉ 5000 M2)	M2	120,00	0,26	31,20
		SUB-TOTAL				31,20
3.0		PAVIMENTAÇÃO DO SISTEMA VIÁRIO				
3.1	C0365	BANQUETA/ MEIO FIO DE CONCRETO MOLDADO NO LOCAL	M	40,00	23,80	952,00
3.2	C2896	PAVIMENTAÇÃO EM PEDRA TOSCA S/ REJUNTAMENTO (AGREGADO ADQUIRIDO)	M2	106,00	36,65	3.884,90
3.3	C1256	ESCAVAÇÃO MANUAL CAMPO ABERTO EM TERRA ATÉ 2M	M3	1,40	45,56	63,78
3.4	C0836	CONCRETO NÃO ESTRUTURAL PREPARO MANUAL	M3	1,40	404,80	566,72
		SUB-TOTAL				5.467,40
4.0		SERVIÇOS DIVERSOS				
4.1	C3447	LIMPEZA DE PISO EM ÁREA URBANIZADA	M2	120,00	1,17	140,40
		SUB-TOTAL				140,40
		SUB-TOTAL GERAL				5.639,00
P	META 15	RUA S.D.O. 02- BAIRRO N.S. DO CARMO - SEDE.				
1.0		SERVIÇOS PRELIMINARES				
1.1	C2873	LOCAÇÃO DA OBRA COM AUXÍLIO TOPOGRÁFICO (ÁREA ATÉ 5000 M2)	M2	245,00	0,26	63,70
		SUB-TOTAL				63,70
3.0		PAVIMENTAÇÃO DO SISTEMA VIÁRIO				
3.1	C0365	BANQUETA/ MEIO FIO DE CONCRETO MOLDADO NO LOCAL	M	70,00	23,80	1.666,00
3.2	C2896	PAVIMENTAÇÃO EM PEDRA TOSCA S/ REJUNTAMENTO (AGREGADO ADQUIRIDO)	M2	220,50	36,65	8.081,33
3.3	C1256	ESCAVAÇÃO MANUAL CAMPO ABERTO EM TERRA ATÉ 2M	M3	2,45	45,56	111,62
3.4	C0836	CONCRETO NÃO ESTRUTURAL PREPARO MANUAL	M3	2,45	404,80	991,76

Eng. João Bosco Pereira Araújo
CREA-PE 16.083-D



Estado do Ceará

PREFEITURA MUNICIPAL DE CARIRIÁÇU

Secretaria de Desenvolvimento Urbano e Infraestrutura

Rua Parque Recreio Paraíso S/N, Caririáçu - Ceará - CEP 63220-000 - Telefone-Fax: (088)3547-1122

CNPJ: N.º 06.738.132/0001-00



PREFEITURA MUNICIPAL DE CARIRIÁÇU

OBRA: PAVIMENTAÇÃO EM PEDRA TOSCA SEM REJUNTAMENTO DE DIVERSOS TRECHOS DE RUAS NA SEDE E ZONA RURAL DO MUNICÍPIO DE CARIRIÁÇU

Endereço: DIVERSAS LOCALIDADES NA SEDE E ZONA RURAL DO MUNICÍPIO DE CARIRIÁÇU

Cliente: Secretaria de Desenvolvimento Urbano e Infraestrutura


Tabela de preço (SEINFRA): 027.1 - DESONERADA - B.D.I. = 26,49%

Data Base: 01/07/2021.

ORÇAMENTO

ITEM	COMP	DESCRIÇÃO	UNID	QUANT	VALOR (RS)	
					UNITÁRIO	TOTAL
		SUB-TOTAL				10.850,71
4.0		SERVIÇOS DIVERSOS	M2	245,00	1,17	286,65
4.1	C3447	LIMPEZA DE PISO EM ÁREA URBANIZADA				286,65
		SUB-TOTAL				11.201,06
		SUB-TOTAL GERAL				
Q	META 16	RUA SANTA BÁRBARA - BAIRRO ZÉ AGOSTINHO - SEDE				
1.0		SERVIÇOS PRELIMINARES				
1.1	C2873	LOCAÇÃO DA OBRA COM AUXÍLIO TOPOGRÁFICO (ÁREA ATÉ 5000 M2)	M2	115,00	0,26	29,90
		SUB-TOTAL				29,90
3.0		PAVIMENTAÇÃO DO SISTEMA VIÁRIO				
3.1	C0365	BANQUETA/ MEIO FIO DE CONCRETO MOLDADO NO LOCAL	M	98,90	23,80	2.353,82
3.2	C2896	PAVIMENTAÇÃO EM PEDRA TOSCA S/ REJUNTAMENTO (AGREGADO ADQUIRIDO)	M2	46,00	36,65	1.685,90
3.3	C1256	ESCAVAÇÃO MANUAL CAMPO ABERTO EM TERRA ATÉ 2M	M3	1,61	45,56	73,35
3.4	C0836	CONCRETO NÃO ESTRUTURAL PREPARO MANUAL	M3	1,61	404,80	651,73
		SUB-TOTAL				4.764,80
4.0		SERVIÇOS DIVERSOS	M2	115,00	1,17	134,55
4.1	C3447	LIMPEZA DE PISO EM ÁREA URBANIZADA				134,55
		SUB-TOTAL				4.929,25
		SUB-TOTAL GERAL				
R	META 17	RUA MIGUEL XAVIER - BAIRRO ZÉ AGOSTINHO - SEDE				
1.0		SERVIÇOS PRELIMINARES				
1.1	C2873	LOCAÇÃO DA OBRA COM AUXÍLIO TOPOGRÁFICO (ÁREA ATÉ 5000 M2)	M2	500,00	0,26	130,00
		SUB-TOTAL				130,00
3.0		PAVIMENTAÇÃO DO SISTEMA VIÁRIO				
3.1	C0365	BANQUETA/ MEIO FIO DE CONCRETO MOLDADO NO LOCAL	M	200,00	23,80	4.760,00
3.2	C2896	PAVIMENTAÇÃO EM PEDRA TOSCA S/ REJUNTAMENTO (AGREGADO ADQUIRIDO)	M2	430,00	36,65	15.759,50
3.3	C1256	ESCAVAÇÃO MANUAL CAMPO ABERTO EM TERRA ATÉ 2M	M3	7,00	45,56	318,92
3.4	C0836	CONCRETO NÃO ESTRUTURAL PREPARO MANUAL	M3	7,00	404,80	2.833,60
		SUB-TOTAL				23.672,02
4.0		SERVIÇOS DIVERSOS	M2	500,00	1,17	585,00
4.1	C3447	LIMPEZA DE PISO EM ÁREA URBANIZADA				585,00
		SUB-TOTAL				24.387,02
		SUB-TOTAL GERAL				
S	META 18	RUA MARIA VIEIRA ARAÚJO - BAIRRO PERNANBUQUINHO - SEDE				
1.0		SERVIÇOS PRELIMINARES				
1.1	C2873	LOCAÇÃO DA OBRA COM AUXÍLIO TOPOGRÁFICO (ÁREA ATÉ 5000 M2)	M2	442,38	0,26	115,02
		SUB-TOTAL				115,02
3.0		PAVIMENTAÇÃO DO SISTEMA VIÁRIO				
3.1	C0365	BANQUETA/ MEIO FIO DE CONCRETO MOLDADO NO LOCAL	M	147,46	23,80	3.509,55
3.2	C2896	PAVIMENTAÇÃO EM PEDRA TOSCA S/ REJUNTAMENTO (AGREGADO ADQUIRIDO)	M2	390,77	36,65	14.321,72
3.3	C1256	ESCAVAÇÃO MANUAL CAMPO ABERTO EM TERRA ATÉ 2M	M3	5,16	45,56	235,09
3.4	C0836	CONCRETO NÃO ESTRUTURAL PREPARO MANUAL	M3	5,16	404,80	2.088,77
		SUB-TOTAL				20.155,13
4.0		SERVIÇOS DIVERSOS				

Eng. João Bosco Pereira Araújo
CREA-PE 16.083-D

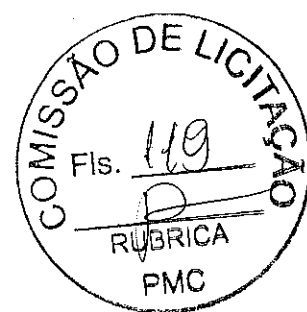

Estado do Ceará
PREFEITURA MUNICIPAL DE CARIRIAÇU
Secretaria de Desenvolvimento Urbano e Infraestrutura
Rua Parque Recreio Paraíso S/N, Caririaçu – Ceará – CEP 63220-000 - Telefone-Fax: (088)3547-1122
CNPJ: N.º 06.738.132/0001-00

PREFEITURA MUNICIPAL DE CARIRIAÇU

OBRA: PAVIMENTAÇÃO EM PEDRA TOSCA SEM REJUNTAMENTO DE DIVERSOS TRECHOS DE RUAS NA SEDE E ZONA RURAL DO MUNICÍPIO DE CARIRIAÇU

Endereço: DIVERSAS LOCALIDADES NA SEDE E ZONA RURAL DO MUNICÍPIO DE CARIRIAÇU

Cliente: Secretaria de Desenvolvimento Urbano e Infraestrutura

Tabela de preço (SEINFRA): 027.1 - DESONERADA - B.D.I. = 26,49%


Data Base: 01/07/2021.

ORÇAMENTO

ITEM	COMP	DESCRIÇÃO	UNID	QUANT	VALOR (R\$)	
					UNITÁRIO	TOTAL
4.1	C3447	LIMPEZA DE PISO EM ÁREA URBANIZADA	M2	442,38	1,17	517,58
		SUB-TOTAL				517,58
		SUB-TOTAL GERAL				20.787,73
		SUB-TOTAL GERAL "A" ATÉ "s" - META 01 A META 18				285.012,16
		B.D.I. 26,49%				75.499,72
		TOTAL GERAL				360.511,88

Importa o orçamento em R\$ 360.511,88 (Trezentos e sessenta mil quinhentos e onze reais e oitenta e oito centavos).

Caririaçu - CE., 01 de julho de 2021.

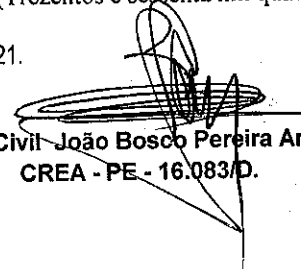
Eng.º Civil - João Bosco Pereira Araújo
CREA - PE - 16.083/D.



PREFEITURA MUNICIPAL DE CARIACÁ
OBRA: PAVIMENTAÇÃO EM PEDRA TOSCA SEM REJUNTAMENTO DE DIVERSOS TRECHOS DE RUAS NA SEDE E ZONA RURAL DO MUNICÍPIO DE CARIACÁ
Endereço: DIVERSAS LOCALIDADES NA SEDE E ZONA RURAL DO MUNICÍPIO DE CARIACÁ
Cliente: Secretaria de Desenvolvimento Urbano e Infraestrutura
Tabela de preço (SEINFRA): 027.1 - DESONERADA - B.D.I. = 26,49%
Data Base: 01/07/2021.

CRONOGRAMA FÍSICO-FINANCEIRO

ITEM	METAS	DISC. DOS SERVIÇOS DO ORÇAMENTO	%	VALOR(R\$)	DIAS 30		DIAS 60		DIAS 90		DIAS 120		DIAS 150		
					VALOR	%	VALOR	%	VALOR	%	VALOR	%	VALOR	%	
A	META 01	RUA RAIMUNDO GONÇALO DE AQUINO - BAIRRO PERNAMBUQUINHO - SEDE	11,87%	33.834,02	27.067,22	80,00%	6.766,80	20,00%	0,00	0,00%	0,00	0,00%	0,00	0,00%	
B	META 02	RUA FRANCISCO FEITOSA DE LIRA - BAIRRO PERNAMBUQUINHO - SEDE	5,54%	15.789,22	12.831,38	80,00%	3.157,84	20,00%	0,00	0,00%	0,00	0,00%	0,00	0,00%	
C	META 03	RUA MANOEL JUAZEIRO DE AGUIAR - BAIRRO PALESTINA - SEDE	18,00%	51.314,93	0,00	0,00%	0,00	0,00%	0,00	0,00%	0,00	0,00%	0,00	0,00%	
D	META 04	RUA CATARINA LACERDA - BAIRRO PERNAMBUQUINHO - SEDE	3,86%	10.996,06	0,00	0,00%	10.996,06	100,00%	0,00	0,00%	0,00	0,00%	0,00	0,00%	
E	META 05	RUA JOSÉ HAMILTON PEREIRA FEITOSA - BAIRRO JOSÉ AGOSTINHO - SEDE	6,13%	17.480,91	0,00	0,00%	0,00	0,00%	6.992,36	40,00%	10.488,55	60,00%	0,00	0,00%	
F	META 06	RUA S.D.O. 01 - BAIRRO ABILIO UNIAS - SEDE	1,76%	5.010,42	0,00	0,00%	0,00	0,00%	5.010,42	100,00%	0,00	0,00%	0,00	0,00%	
G	META 07	RUA S.D.O. 02 - ST. CEDRON - SEDE	2,36%	6.718,60	0,00	0,00%	0,00	0,00%	6.718,60	100,00%	0,00	0,00%	0,00	0,00%	
H	META 08	JOSÉ CAZUZA DE OLIVEIRA - CONJUNTO PADRE VICENTE - SEDE	3,52%	10.020,82	0,00	0,00%	0,00	0,00%	10.020,82	100,00%	0,00	0,00%	0,00	0,00%	
I	META 09	ANTONIO GONÇALVES DA COSTA - BAIRRO JOSÉ AGOSTINHO - SEDE	10,88%	31.014,52	0,00	0,00%	0,00	0,00%	0,00	0,00%	9.304,36	30,00%	21.710,16	70,00%	
J	META 10	RUA HEROINA TAVARES - TRECHO 2 - BAIRRO ABILIO UNIAS	2,17%	6.172,92	0,00	0,00%	0,00	0,00%	0,00	0,00%	0,00	0,00%	6.172,92	100,00%	
L	META 11	ESTRADA DE ACESSO AO ST. MULLUNGU - TRECHO 01	2,14%	6.096,76	6.096,76	100,00%	0,00	0,00%	0,00	0,00%	0,00	0,00%	0,00	0,00%	
M	META 12	ESTRADA DE ACESSO AO ST. MULLUNGU - TRECHO 02	4,69%	13.376,37	0,00	0,00%	0,00	0,00%	13.376,37	100,00%	0,00	0,00%	0,00	0,00%	
N	META 13	RUA JOAQUIM DANIEL - BICO DA ARARA - SEDE	3,59%	10.242,55	0,00	0,00%	0,00	0,00%	0,00	0,00%	4.097,02	40,00%	6.145,53	60,00%	
O	META 14	RUA S.D.O. 01 - BAIRRO PALESTINA - SEDE	1,98%	5.639,00	5.639,00	100,00%	0,00	0,00%	0,00	0,00%	0,00	0,00%	0,00	0,00%	
P	META 15	RUA S.D.O. 02 - BAIRRO N.S. DO CARMO - SEDE	3,93%	11.201,06	0,00	0,00%	11.201,06	100,00%	0,00	0,00%	0,00	0,00%	0,00	0,00%	
Q	META 16	RUA SANTA BARBARA - BAIRRO ZÉ AGOSTINHO - SEDE	1,73%	4.928,25	4.928,25	100,00%	0,00	0,00%	0,00	0,00%	0,00	0,00%	0,00	0,00%	
R	META 17	RUA MIGUEL XAVIER - BAIRRO ZÉ AGOSTINHO - SEDE	8,56%	24.387,02	0,00	0,00%	0,00	0,00%	0,00	0,00%	0,00	0,00%	0,00	0,00%	
S	META 18	RUA MARIA VIEIRA ARAUJO - BAIRRO PERNAMBUQUINHO - SEDE	7,29%	20.787,73	0,00	0,00%	0,00	0,00%	12.472,64	60,00%	8.315,09	40,00%	0,00	0,00%	
TOTAL SEM BDI				100,00%	285.012,16	56.363,60	19,78%	56.508,79	19,83%	58.688,23	20,59%	65.042,48	22,82%	48.409,06	16,98%
B.D.I. 26,49%					75.499,72	14.930,72	14.969,18	15.546,51	17.229,75	17.229,75	17.229,75	17.229,75	12.888,56	12.888,56	
SUB-TOTAL GERAL				100,00%	360.511,88	71.294,32	71.477,97	74.294,74	82.272,24	82.272,24	82.272,24	82.272,24	61.292,61	61.292,61	
TOTAL GERAL					360.511,88	71.294,32	142.772,29	39,60%	217.007,03	60,19%	299.279,27	83,02%	360.511,88	100,00%	

Cariacá - CE., 01 de julho de 2021.

Eng.º Civil João Bosco Pereira Araújo
CREA - PE - 18.084/0.



Anotação de Responsabilidade Técnica - ART
Lei nº 6.496, de 7 de dezembro de 1977

CREA-CE

FISCALIZAÇÃO DE PREÇOS

ART OBRA / SERVIÇO
Nº CE20210815225



Conselho Regional de Engenharia e Agronomia do Ceará

INICIAL
CO-AUTOR - ART PRINCIPAL

1. Responsável Técnico

JOAO BOSCO PEREIRA ARAUJO

Título profissional: ENGENHEIRO CIVIL

RNP: 1802041109

Registro: 198904992CE

2. Dados do Contrato

Contratante: PREFEITURA MUNICIPAL DE CARIRIAÇU

PARQUE PARQUE RECREIO PARAÍSO

Complemento:

Cidade: Caririáçu

Bairro: PARQUE RECREIO PARAÍSO

UF: CE

CPF/CNPJ: 06.738.132/0001-00

Nº: SN

CEP: 63220000

Contrato: Não especificado

Celebrado em: 01/07/2021

Valor: R\$ 500,00

Tipo de contratante: Pessoa Jurídica de Direito Público

Ação Institucional: NENHUMA - NÃO OPTANTE

3. Dados da Obra/Serviço

AREA DIV. LOCALIDADES SEDE E ZONA RURAL DO MUNICÍPIO

Nº: SN

Complemento:

Bairro: SEDE E ZONA RURAL

Cidade: Caririáçu

UF: CE

CEP: 63220000

Data de Início: 01/07/2021

Previsão de término: 31/12/2021

Coordenadas Geográficas: -7.034276, -39.279101

Finalidade: Infraestrutura

Código: Não Especificado

Proprietário: PREFEITURA MUNICIPAL DE CARIRIAÇU

CPF/CNPJ: 06.738.132/0001-00

4. Atividade Técnica

15 - Elaboração

80 - Projeto > TRANSPORTES > INFRAESTRUTURA URBANA > DE PAVIMENTAÇÃO > #4.2.1.4 - EM PEDRA PARA VIAS URBANAS

Quantidade

Unidade

1,00

un

35 - Elaboração de orçamento > TRANSPORTES > INFRAESTRUTURA URBANA > DE PAVIMENTAÇÃO > #4.2.1.4 - EM PEDRA PARA VIAS URBANAS

1,00

un

17 - Execução

60 - Fiscalização de obra > TRANSPORTES > INFRAESTRUTURA URBANA > DE PAVIMENTAÇÃO > #4.2.1.4 - EM PEDRA PARA VIAS URBANAS

Quantidade

Unidade

1,00

un

Após a conclusão das atividades técnicas o profissional deve proceder a baixa desta ART

5. Observações

ASSESSORIA TECNICA NA COORDENAÇÃO DE EQUIPE TÉCNICA A ELAB. DE PROJETO, ORÇAMENTO E FISCALIZAÇÃO DE OBRA DE PAVIMENTAÇÃO EM PEDRA TOSCA SEM REJUNTAMENTO DE DIVERSOS TRECHOS DE RUAS NA SEDE E ZONA RURAL DO MUNICÍPIO DE CARIRIAÇU/CE. DIV.LOCALIDADES.

6. Declarações

- Declaro que estou cumprindo as regras de acessibilidade previstas nas normas técnicas da ABNT, na legislação específica e no decreto n. 5296/2004.

7. Entidade de Classe

NENHUMA - NÃO OPTANTE

8. Assinaturas

Declaro serem verdadeiras as informações acima

B. SANTO, 01 de JULHO de 2021
Local data

JOAO BOSCO PEREIRA ARAUJO - CPF: 171.537.353-72

PREFEITURA MUNICIPAL DE CARIRIAÇU - CNPJ: 06.738.132/0001-00

9. Informações

* A ART é válida somente quando quitada, mediante apresentação do comprovante do pagamento ou conferência no site do Crea.

* O comprovante de pagamento deverá ser apensado para comprovação de quitação

10. Valor

Valor da ART: R\$ 88,78

Registrada em: 02/07/2021

Valor pago: R\$ 88,78

Nosso Número: 8214768359

A autenticidade desta ART pode ser verificada em: <https://crea-ce.sitac.com.br/publico/>, com a chave: 7VCBY

Impresso em: 02/07/2021 às 13:35:19 por: , ip: 191.5.211.77

www.crea.org.br
Tel: (85) 3453-5800

faleconosco@crea.org.br
Fax: (85) 3453-5804





PREFEITURA MUNICIPAL DE CARIARIÇU

OBRA: PAVIMENTAÇÃO EM PEDRA TOSCA SEM REJUNTAMENTO DE DIVERSOS TRECHOS DE RUAS NA SEDE E ZONA RURAL DO MUNICÍPIO DE CARIARIÇU

Endereço: DIVERSAS LOCALIDADES NA SEDE E ZONA RURAL DO MUNICÍPIO DE CARIARIÇU

Cliente: Secretaria de Desenvolvimento Urbano e Infraestrutura

Tabela de preço (SEINFRA): 027.1 - DESONERADA - B.D.I. = 26,49%


Data Base: 01/07/2021.

QUADRO GERAL - MEMORIAL DE CÁLCULO

ITEM	RUA/META	NOME DA RUA	LARGURA	COMP.	ÁREA SARJETA (M²)	ESCAVAÇÃO (m³)	CONCRETO SARJETA (m³)	ÁREA PAVIMENTAÇÃO (m²)	ÁREA TOTAL (m²)	MEIO FIO (m)
META 01	A	RUA RAIMUNDO GONÇALO DE AQUINO - BAIRRO PERNAMBUQUINHO - SEDE	6,00	120,00	84,00	8,40	8,40	636,00	720,00	240,00
META 02	B	RUA FRANCISCO FEITOSA DE LIRA - BAIRRO PERNAMBUQUINHO - SEDE	6,00	56,00	39,20	3,92	3,92	296,80	336,00	112,00
META 03	C	RUA MANOEL JUAZEIRO DE AGUIAR - BAIRRO PALESTINA - SEDE	6,00	182,00	127,40	12,74	12,74	964,60	1.092,00	364,00
META 04	D	RUA CATARINA LACERDA - BAIRRO PERNAMBUQUINHO - SEDE	6,00	39,00	27,30	2,73	2,73	206,70	234,00	78,00
META 05	E	RUA JOSÉ HAMILTON PEREIRA FEITOSA - BAIRRO JOSÉ AGOSTINHO - SEDE	6,00	62,00	43,40	4,34	4,34	328,60	372,00	124,00
META 06	F	RUA S.D.O. 01 - BAIRRO ABILIO UNIAS - SEDE	6,00	17,00	11,90	1,19	1,19	90,10	102,00	34,00
META 07	G	RUA S.D.O. 02 - ST. CEDRON - SEDE	6,25	22,05	15,44	1,54	1,54	122,37	137,81	44,10
META 08	H	JOSÉ CAZUA DE OLIVEIRA - CONJUNTO PADRE VICENTE - SEDE	6,00	34,00	23,80	2,38	2,38	180,20	204,00	68,00
META 09	I	ANTÔNIO GONÇALVES DA COSTA - BAIRRO JOSÉ AGOSTINHO - SEDE	6,00	110,00	77,00	7,70	7,70	583,00	660,00	220,00
META 10	J	RUA HEROINA TAVARES - TRECHO 2 - BAIRRO ABILIO UNIAS	5,08	25,00	17,50	1,75	1,75	109,50	127,00	50,00
META 11	L	ESTRADA DE ACESSO AO ST. MULUNGU - TRECHO 01	5,00	25,00	17,50	1,75	1,75	107,50	125,00	50,00
META 12	M	ESTRADA DE ACESSO AO ST. MULUNGU - TRECHO 02	4,00	65,00	45,50	4,55	4,55	214,50	260,00	130,00
META 13	N	RUA JOAQUIM DANIEL - BICO DA ARARA - SEDE	5,00	42,00	29,40	2,94	2,94	180,60	210,00	84,00
META 14	O	RUA S.D.O. 01 - BAIRRO PALESTINA - SEDE	6,00	20,00	14,00	1,40	1,40	106,00	120,00	40,00
META 15	P	RUA S.D.O. 02 - BAIRRO N.S. DO CARMO - SEDE	7,00	35,00	24,50	2,45	2,45	220,50	245,00	70,00
META 16	Q	RUA SANTA BARBARA - BAIRRO ZÉ AGOSTINHO - SEDE	5,00	23,00	16,10	1,61	1,61	98,90	115,00	46,00
META 17	R	RUA MIGUEL XAVIER - BAIRRO ZÉ AGOSTINHO - SEDE	5,00	100,00	70,00	7,00	7,00	430,00	500,00	200,00
META 18	S	RUA MARIA VIEIRA ARAUJO - BAIRRO PERNAMBUQUINHO - SEDE	6,00	73,73	51,61	5,16	5,16	390,77	442,38	147,46
				1.050,78	735,55	73,55	73,55	5.266,64	6.002,19	2.101,56
TOTAL										

Cariariçu - CE., 01 de julho de 2021.

Ena.º Civil João Bosco Pereira Araújo
CREA - PE - 16.083/D.

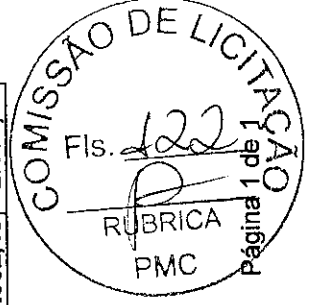

PREFEITURA MUNICIPAL DE CARIRIÁÇU

OBRA: PAVIMENTAÇÃO EM PEDRA TOSCA SEM REJUNTAMENTO DE DIVERSOS TRECHOS DE RUAS NA SEDE E ZONA RURAL DO MUNICÍPIO DE CARIRIÁÇU

Endereço: DIVERSAS LOCALIDADES NA SEDE E ZONA RURAL DO MUNICÍPIO DE CARIRIÁÇU

Cliente: Secretaria de Desenvolvimento Urbano e Infraestrutura

Tabela de preço (SEINFRA): 027.1 - DESONERADA - B.D.I. = 26,49%

Data Base: 01/07/2021.

RESUMO DE VALORES DA OBRA POR METAS

ITEM	METAS	DISC. DOS SERVIÇOS DO ORÇAMENTO	%	VALOR(R\$)	VALOR(R\$) C/ BDI
A	META 01	RUA RAIMUNDO GONÇALO DE AQUINO - BAIRRO PERNAMBUQUINHO - SEDE	11,87%	33.834,02	42.796,65
B	META 02	RUA FRANCISCO FEITOSA DE LIRA - BAIRRO PERNAMBUQUINHO - SEDE	5,54%	15.789,22	19.971,78
C	META 03	RUA MANOEL JUAZEIRO DE AGUIAR - BAIRRO PALESTINA - SEDE	18,00%	51.314,93	64.908,25
D	META 04	RUA CATARINA LACERDA - BAIRRO PERNAMBUQUINHO - SEDE	3,86%	10.996,06	13.908,92
E	META 05	RUA JOSÉ HAMILTON PEREIRA FEITOSA - BAIRRO JOSÉ AGOSTINHO - SEDE	6,13%	17.480,91	22.111,60
F	META 06	RUA S.D.O. 01 - BAIRRO ABÍLIO UNIAS - SEDE	1,76%	5.010,42	6.337,68
G	META 07	RUA S.D.O. 02 - ST. CEDRON - SEDE	2,36%	6.718,60	8.498,36
H	META 08	JOSÉ CAZUZA DE OLIVEIRA - CONJUNTO PADRE VICENTE - SEDE	3,52%	10.020,82	12.675,34
I	META 09	ANTÔNIO GONÇALVES DA COSTA - BAIRRO JOSÉ AGOSTINHO - SEDE	10,88%	31.014,52	39.230,27
J	META 10	RUA HEROÍNA TAVARES - TRECHO 2 - BAIRRO ABÍLIO UNIAS	2,17%	6.172,92	7.808,13
L	META 11	ESTRADA DE ACESSO AO ST. MULUNGU - TRECHO 01	2,14%	6.096,76	7.711,79
M	META 12	ESTRADA DE ACESSO AO ST. MULUNGU - TRECHO 02	4,69%	13.376,37	16.919,77
N	META 13	RUA JOAQUIM DANIEL - BICO DA ARARA - SEDE	3,59%	10.242,55	12.955,80
O	META 14	RUA S.D.O. 01- BAIRRO PALESTINA - SEDE	1,98%	5.639,00	7.132,77
P	META 15	RUA S.D.O. 02- BAIRRO N.S. DO CARMO - SEDE	3,93%	11.201,06	14.168,22
Q	META 16	RUA SANTA BÁRBARA - BAIRRO ZÉ AGOSTINHO - SEDE	1,73%	4.929,25	6.235,01
R	META 17	RUA MIGUEL XAVIER - BAIRRO ZÉ AGOSTINHO - SEDE	8,56%	24.387,02	30.847,14
S	META 18	RUA MARIA VIEIRA ARAÚJO - BAIRRO PERNAMBUQUINHO - SEDE	7,29%	20.787,73	26.294,40
TOTAL SEM BDI			100,00%	285.012,16	
B.D.I. 26,49%				75.499,72	
SUB-TOTAL GERAL			100,00%	360.511,88	
TOTAL GERAL				360.511,88	360.511,88

Caririáçu - CE., 01 de julho de 2021.

Eng.º Civil João Bosco Pereira Araújo
CREA - PE - 16.083/D



Anotação de Responsabilidade Técnica - ART
Lei nº 6.496, de 7 de dezembro de 1977

CREA-CE

ART OBRA E SERVIÇO

Nº CE20210815225

Página 1/1

Fls. 124

RUBRICA

PMC

Conselho Regional de Engenharia e Agronomia do Ceará

INICIAL
CO-AUTOR - ART PRINCIPAL

1. Responsável Técnico

JOAO BOSCO PEREIRA ARAUJO

Título profissional: ENGENHEIRO CIVIL

RNP: 1802041109

Registro: 198904992CE

2. Dados do Contrato

Contratante: PREFEITURA MUNICIPAL DE CARIRIAÇU

PARQUE PARQUE RECREIO PARAÍSO

Complemento:

Cidade: Caririçu

CPF/CNPJ: 06.738.132/0001-00

Nº: SN

Bairro: PARQUE RECREIO PARAÍSO

UF: CE

CEP: 63220000

Contrato: Não especificado

Celebrado em: 01/07/2021

Valor: R\$ 500,00

Tipo de contratante: Pessoa Jurídica de Direito Público

Ação Institucional: NENHUMA - NÃO OPTANTE

3. Dados da Obra/Serviço

AREA DIV. LOCALIDADES SEDE E ZONA RURAL DO MUNICÍPIO

Complemento:

Cidade: Caririçu

Data de Início: 01/07/2021

Previsão de término: 31/12/2021

Bairro: SEDE E ZONA RURAL

UF: CE

CEP: 63220000

Coordenadas Geográficas: -7.034276, -39.279101

Finalidade: Infraestrutura

Código: Não Especificado

Proprietário: PREFEITURA MUNICIPAL DE CARIRIAÇU

CPF/CNPJ: 06.738.132/0001-00

4. Atividade Técnica

	Quantidade	Unidade
15 - Elaboração		
80 - Projeto > TRANSPORTES > INFRAESTRUTURA URBANA > DE PAVIMENTAÇÃO > #4.2.1.4 - EM PEDRA PARA VIAS URBANAS	1,00	un
35 - Elaboração de orçamento > TRANSPORTES > INFRAESTRUTURA URBANA > DE PAVIMENTAÇÃO > #4.2.1.4 - EM PEDRA PARA VIAS URBANAS	1,00	un
17 - Execução		
60 - Fiscalização de obra > TRANSPORTES > INFRAESTRUTURA URBANA > DE PAVIMENTAÇÃO > #4.2.1.4 - EM PEDRA PARA VIAS URBANAS	1,00	un

Após a conclusão das atividades técnicas o profissional deve proceder a baixa desta ART

5. Observações

ASSESSORIA TECNICA NA COORDENAÇÃO DE EQUIPE TÉCNICA A ELAB. DE PROJETO, ORÇAMENTO E FISCALIZAÇÃO DE OBRA DE PAVIMENTAÇÃO EM PEDRA TOSCA SEM REJUNTAMENTO DE DIVERSOS TRECHOS DE RUAS NA SEDE E ZONA RURAL DO MUNICÍPIO DE CARIRIAÇU/CE. DIV.LOCALIDADES.

6. Declarações

- Declaro que estou cumprindo as regras de acessibilidade previstas nas normas técnicas da ABNT, na legislação específica e no decreto n. 5296/2004.

7. Entidade de Classe

NENHUMA - NÃO OPTANTE

8. Assinaturas

Declaro serem verdadeiras as informações acima

CARIRIÇU de 01 de JULHO de 2021
Local data

JOAO BOSCO PEREIRA ARAUJO - CPF: 171.637.363-72

Ricardo Santos Barros

Sec. Planejamento e Finanças

PREFEITURA MUNICIPAL DE CARIRIAÇU - CNPJ: 06.738.132/0001-00

9. Informações

* A ART é válida somente quando quitada, mediante apresentação do comprovante do pagamento ou conferência no site do Crea.

* O comprovante de pagamento deverá ser apensado para comprovação de quitação

10. Valor

Valor da ART: R\$ 88,78

Registrada em: 02/07/2021

Valor pago: R\$ 88,78

Nosso Número: 8214768359

A autenticidade desta ART pode ser verificada em: <https://crea-ce.sitac.com.br/publico/>, com a chave: 7wC8Y
Impresso em: 02/07/2021 às 13:35:19 por: , ip: 191.5.211.77

www.creace.org.br

faleconosco@creace.org.br


Tel: (85) 3453-5800

Fax: (85) 3453-5804



488950
488925
488900
488775
488750
488725

SARL	0,35
FAIXA DE ROLAMENTO	VARIÁVEL
FAIXA DE ROLAMENTO	VARIÁVEL
SARL	0,35

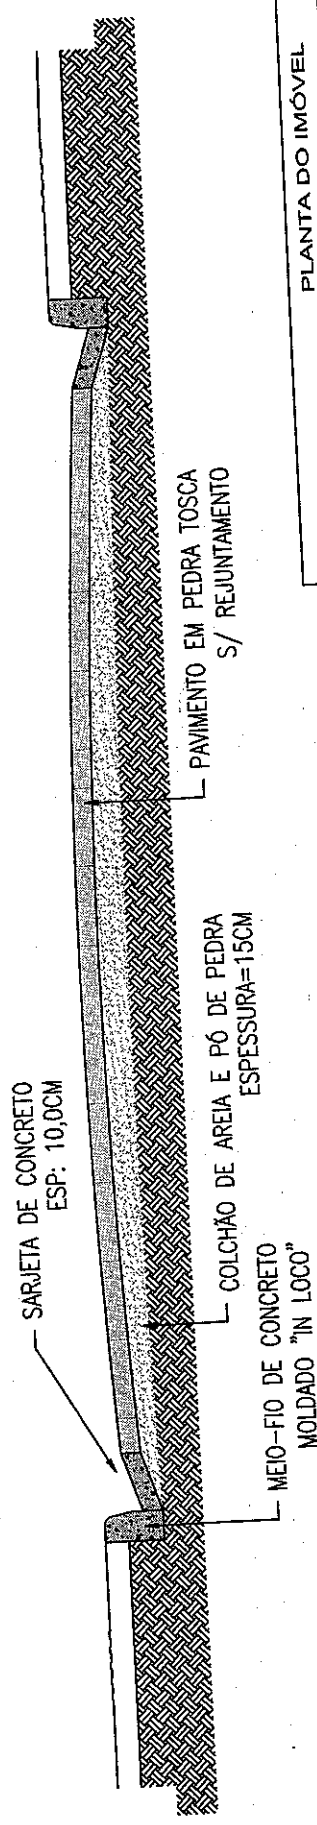

PLANTA DO IMÓVEL

Fl. Única

PROJ. PAV. DETALHAMENTO METAS 01 A 18


Proprietário: PREF. MUNICIPAL DE CARIRIACU
Município: CARIRIACU
Contrat: SIGAS2000
Estado (UF): CE
Data: 30/06/2021
Escala: 1:250

Asses e Perímetros:
Área:
Perímetro (m²):

ASSINATURAS
PREFEITURA DE MUNICIPAL DE CARIRIACU

COMISSÃO DE LICITAÇÃO
Fis. 25
RUBRICA
PMO

João Bosco Pereira Araújo
Eng. Civil-CREA/PAE 16.083-D

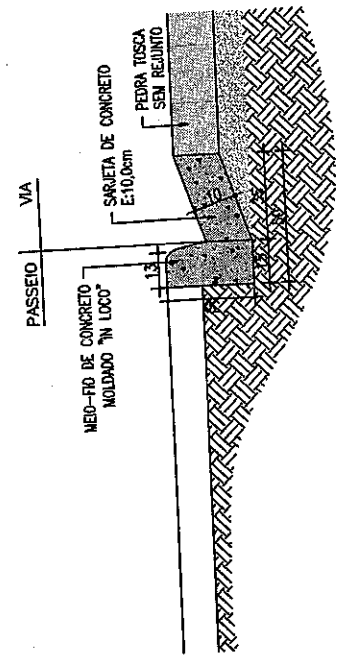

488900
488775
488750
488725
9222400
9222400
9222425



ANEXO II - MODELO DE APRESENTAÇÃO DE CARTA-PROPOSTA

(PAPEL TIMBRADO DA PROPONENTE)

Local e data

À
Prefeitura Municipal de Caririáçu – Ceará.
Comissão Permanente de Licitação
Caririáçu-Ceará.

REF.: TOMADA DE PREÇOS Nº 2021.10.14.01

Objeto _____

Prezados(as) Senhores(as),

Apresentamos a V. Sas, nossa proposta para o objeto do Edital de **TOMADA DE PREÇOS Nº 2021.10.14.01**, cujo objeto é os **CONTRATAÇÃO DE PESSOA JURÍDICA PARA A PRESTAÇÃO DE SERVIÇOS NA PAVIMENTAÇÃO EM PEDRA TOSCA SEM REJUNTAMENTO DE DIVERSOS TRECHOS DE RUAS NA SEDE E ZONA RURAL DO MUNICÍPIO DE CARIRIAÇU - DIVERSAS LOCALIDADES DA SEDE E ZONA RURAL DO MUNICÍPIO DE CARIRIAÇU-CE**, pelo preço global de R\$ _____ (_____).

Informamos que o prazo de validade da nossa proposta é de **60 (sessenta) dias** corridos, a contar da data da abertura da licitação.

Finalizando, declaramos que assumimos inteira responsabilidade pela execução dos serviços objeto deste Edital e que serão executados conforme exigência editalícia e contratual, e que serão iniciados dentro do prazo de até **10 (dez)** dias consecutivos, contados a partir da data de recebimento da Ordem de Serviço.

Atenciosamente,

Carimbo da Empresa e assinatura do(a) representante.



ANEXO III

MODELO DE PLANILHA ORÇAMENTÁRIA

TOMADA DE PREÇOS Nº 2021.10.14.01

OBJETO: CONTRATAÇÃO DE PESSOA JURÍDICA PARA A PRESTAÇÃO DE SERVIÇOS NA PAVIMENTAÇÃO EM PEDRA TOSCA SEM REJUNTAMENTO DE DIVERSOS TRECHOS DE RUAS NA SEDE E ZONA RURAL DO MUNICÍPIO DE CARIRIAÇU - DIVERSAS LOCALIDADES DA SEDE E ZONA RURAL DO MUNICÍPIO DE CARIRIAÇU-CE.

A). PLANILHA ORÇAMENTÁRIA:

ITEM	ESPECIFICAÇÃO	QTDE	UNID	VALOR	
				UNITÁRIO	TOTAL
VALOR GLOBAL					

02. FONTE UTILIZADA PARA COMPOSIÇÃO DOS PREÇOS: _____

03. PECENTUAL DE BDI: _____%(_____).

_____, ____ de _____ de 2021.

Carimbo da Empresa e assinatura do(a) representante.

Prefeitura Municipal de Caririáçu
CEP: 63.220-000 FONE (88)3547-1130
Parque Recreio Paraíso



ANEXO III

TOMADA DE PREÇOS Nº 2021.10.14.01

OBJETO: CONTRATAÇÃO DE PESSOA JURÍDICA PARA A PRESTAÇÃO DE SERVIÇOS NA PAVIMENTAÇÃO EM PEDRA TOSCA SEM REJUNTAMENTO DE DIVERSOS TRECHOS DE RUAS NA SEDE E ZONA RURAL DO MUNICÍPIO DE CARIRIAÇU - DIVERSAS LOCALIDADES DA SEDE E ZONA RURAL DO MUNICÍPIO DE CARIRIAÇU-CE.

B). PLANILHA DE COMPOSIÇÃO

INSUMO:					
PREÇO ADOTADO:					
UNID:					
MÃO DE OBRA					
Cód.	Descrição	Unidade	Coefficiente	Preço	Total
TOTAL MÃO DE OBRA:					
MATERIAIS					
Cód.	Descrição	Unidade	Coefficiente	Preço	Total
TOTAL MATERIAIS:					
EQUIPAMENTOS					
Cód.	Descrição	Unidade	Coefficiente	Preço	Total
TOTAL EQUIPAMENTOS:					
TOTAL SIMPLES:					
ENCARGOS:					
BDI:					
TOTAL GERAL:					

_____, ____ de _____ de 2021

Carimbo da Empresa e assinatura do(a) representante.

Prefeitura Municipal de Caririáçu
 CEP: 63.220-000 FONE (88)3547-1130
 Parque Recreio Paraíso



ANEXO IV - MINUTA DO CONTRATO

CONTRATO Nº _____

TERMO DE CONTRATO QUE ENTRE SI FAZEM A PREFEITURA MUNICIPAL DE CARIRIAÇU, ATRAVÉS DA SECRETARIA MUNICIPAL DE DESENVOLVIMENTO URBANO E INFRAESTRUTURA, COM A EMPRESA _____, PARA O FIM QUE A SEGUIR SE DECLARA:

O Município de Caririáçu, pessoa jurídica de direito público interno, com sede na Rua _____, Centro, Caririáçu-Ceará, inscrito no CNPJ/MF sob o nº _____, através da Secretaria Municipal de Desenvolvimento Urbano e Infraestrutura, representada pelo seu Ordenador de Despesas, o Sr. _____, inscrita no CPF nº _____ infra firmada, doravante denominada de CONTRATANTE e, do outro lado, a empresa, _____ com endereço à _____ em _____, Estado do _____, inscrito no CNPJ sob o nº _____, representada por _____, portador(a) do CPF nº _____, ao fim assinado(a), doravante denominada de CONTRATADA, de acordo com o Edital de TOMADA DE PREÇOS Nº _____, Processo nº _____, em conformidade com o que preceitua a Lei Federal nº 8.666/93 e suas alterações posteriores, sujeitando-se os contratantes às suas normas e às cláusulas e condições a seguir ajustadas:

CLAÚSULA PRIMEIRA - DA FUNDAMENTAÇÃO LEGAL

1.1- Fundamenta-se este contrato na TOMADA DE PREÇOS Nº _____, na Lei nº 8.666/93 e suas alterações posteriores e na proposta de preços da CONTRATADA.

1.2- A Execução se dará de forma indireta e regrada sob regime de empreitada por preço global, na forma do Art. 10, inciso II, alínea "a", da Lei 8.666/93.

CLAÚSULA SEGUNDA - DO OBJETO

2.1- O presente contrato tem por objeto a **CONTRATAÇÃO DE PESSOA JURÍDICA PARA A PRESTAÇÃO DE SERVIÇOS NA PAVIMENTAÇÃO EM PEDRA TOSCA SEM REJUNTAMENTO DE DIVERSOS TRECHOS DE RUAS NA SEDE E ZONA RURAL DO MUNICÍPIO DE CARIRIAÇU - DIVERSAS LOCALIDADES DA SEDE E ZONA RURAL DO MUNICÍPIO DE CARIRIAÇU-CE.**

CLAÚSULA TERCEIRA - DO VALOR E DA DURAÇÃO DO CONTRATO

3.1- A CONTRATANTE pagará à CONTRATADA, pela execução do objeto deste contrato o valor global de R\$ _____ (_____).

3.2- O contrato terá um prazo de vigência da data de sua assinatura pelo período estabelecido até 120 (cento e vinte) dias conforme cronograma físico e financeiro, contados a partir da data da emissão da ordem de serviço, podendo ser prorrogado nos



casos e formas previstos na Lei nº 8.666, de 21 de junho de 1993 e alterações posteriores.

CLÁUSULA QUARTA - DAS CONDIÇÕES DE PAGAMENTO

4.1- A fatura relativa aos serviços efetivamente prestados deverá ser apresentada à Secretaria Municipal de Desenvolvimento Urbano e Infraestrutura, até o 10º (décimo) dia útil do mês subsequente à realização dos serviços, para fins de conferência e atestação da execução dos serviços.

4.2. A fatura constará dos serviços efetivamente prestados no período de cada mês civil, de acordo com o quantitativo efetivamente realizado no mês, cujo valor será apurado através de medição;

4.3- Caso a fatura seja aprovada pela Secretaria Municipal de Desenvolvimento Urbano e Infraestrutura, o pagamento será efetuado até o 30º (trigésimo) dia após o protocolo da fatura pelo(a) CONTRATADO(A), junto ao setor de engenharia da Prefeitura Municipal de CARIRIÁÇU.

4.4- A administração poderá deliberar sobre o pagamento antecipado, exclusivamente com relação às parcelas destinadas à instalação de canteiros de obras e/ou mobilização de equipamentos, limitando a despesa até o valor máximo correspondente a 5,0% (cinco por cento) do valor efetivamente orçado/proposto.

CLÁUSULA QUINTA - DO REAJUSTAMENTO DE PREÇO

5.1- Os preços são firmes e irrevogáveis pelo período de 12 (doze) meses, a contar da data da apresentação da proposta. Caso o prazo exceda a 12 (doze) meses, os preços contratuais poderão ser reajustados, tomando-se por base a data da apresentação da proposta, com base no INCC – Índice Nacional da Construção Civil ou outro equivalente que venha a substituí-lo, caso este seja extinto.

CLÁUSULA SEXTA - DA FONTE DE RECURSOS

6.1- As despesas decorrentes da contratação correrão por conta da dotação orçamentária nº 0206.26.782.0021.1.029 e Elemento de despesa nº 4.4.90.51.00.

CLÁUSULA SÉTIMA - DAS ALTERAÇÕES CONTRATUAIS

7.1- A CONTRATADA fica obrigada a aceitar, nas mesmas condições contratuais, acréscimos ou supressões no quantitativo do objeto contratado, até o limite de 25% (vinte e cinco por cento) do valor inicial atualizado do Contrato, conforme o disposto no § 1º, art. 65, da Lei nº 8.666/93 e suas alterações posteriores.

CLÁUSULA OITAVA - DOS PRAZOS

8.1- Os serviços objeto desta licitação deverão ser iniciados dentro do prazo de até **10 (dez)** dias consecutivos, e concluídos no prazo até 120 (cento e vinte) dias conforme cronograma físico e financeiro, contados a partir do recebimento da ordem de serviço, podendo ser prorrogado nos termos da Lei 8.666/93 e suas alterações.

8.2- Os pedidos de prorrogação deverão se fazer acompanhar de um relatório circunstanciado e do novo cronograma físico-financeiro adaptado às novas condições propostas. Esses pedidos serão analisados e julgados pela fiscalização da Secretaria



Municipal de Desenvolvimento Urbano e Infraestrutura da Prefeitura Municipal de Caririáçu.

8.3- Os pedidos de prorrogação de prazos serão dirigidos à Secretaria Municipal de Desenvolvimento Urbano e Infraestrutura, até 10 (dez) dias antes da data do término do prazo contratual.

8.4- Os atrasos ocasionados por motivo de força maior ou caso fortuito, desde que notificados no prazo de 48 (quarenta e oito) horas e aceitos pela Secretaria Municipal de Desenvolvimento Urbano e Infraestrutura da Prefeitura Municipal de Caririáçu, não serão considerados como inadimplemento contratual.

CLÁUSULA NONA - DO RECEBIMENTO DO OBJETO

9.1- O objeto do contrato decorrente desta licitação será recebido do seguinte modo:

- a) provisoriamente, pelo responsável por seu acompanhamento e fiscalização, mediante termo circunstanciado, assinado pelas partes em até 15 (quinze) dias da comunicação escrita do contratado;
- b) definitivamente, por servidor ou comissão designada pela autoridade competente, mediante termo circunstanciado, assinado pelas partes, após o decurso do prazo de observação, ou vistoria que comprove a adequação do objeto aos termos contratuais, observado o disposto no art. 69 da Lei nº 8.666/93 e suas alterações posteriores.

CLÁUSULA DÉCIMA - DAS OBRIGAÇÕES DA CONTRATANTE

- 10.1- A Contratante se obriga a proporcionar à Contratada todas as condições necessárias ao pleno cumprimento das obrigações decorrentes do Termo Contratual, consoante estabelece a Lei nº 8.666/93 e suas alterações posteriores;
- 10.2- Fiscalizar e acompanhar a execução do objeto contratual;
- 10.3- Comunicar à Contratada toda e qualquer ocorrência relacionada com a execução do objeto contratual, diligenciando nos casos que exigem providências corretivas;
- 10.4- Providenciar os pagamentos à Contratada à vista das Notas Fiscais /Faturas devidamente atestadas pelo Setor Competente.

CLÁUSULA DÉCIMA-PRIMEIRA - DAS OBRIGAÇÕES DA CONTRATADA

- 11.1- Executar o objeto do Contrato de conformidade com as condições e prazos estabelecidos nesta Tomada de Preços, no Termo Contratual e na proposta vencedora do certame;
- 11.2- Manter durante toda a execução do objeto contratual, em compatibilidade com as obrigações assumidas, todas as condições de habilitação e qualificação exigidas na Lei de Licitações;
- 11.3- Utilizar profissionais devidamente habilitados;
- 11.4 - Substituir os profissionais nos casos de impedimentos fortuitos, de maneira que não se prejudiquem o bom andamento e a boa prestação dos serviços;
- 11.5- Facilitar a ação da fiscalização na inspeção dos serviços, prestando, prontamente, os esclarecimentos que forem solicitados pela CONTRATANTE;
- 11.6- Responder perante a Prefeitura Municipal de CARIRIÁÇU, mesmo no caso de ausência ou omissão da fiscalização, indenizando-a devidamente por quaisquer atos ou fatos lesivos aos seus interesses, que possam interferir na execução do contrato, quer sejam eles praticados por empregados, prepostos ou mandatários seus. A



responsabilidade se estenderá a danos causados a terceiros, devendo a CONTRATADA adotar medidas preventivas contra esses danos, com fiel observância das normas emanadas das autoridades competentes e das disposições legais vigentes;

11.7- Responder, perante as leis vigentes, pelo sigilo dos documentos manuseados, sendo que a CONTRATADA não deverá, mesmo após o término do contrato, sem consentimento prévio, por escrito, da CONTRATANTE, fazer uso de quaisquer documentos ou informações especificadas no parágrafo anterior, a não ser para fins de execução do contrato;

11.8- Providenciar a imediata correção das deficiências e/ ou irregularidades apontadas pela CONTRATANTE;

11.9- Pagar seus empregados no prazo previsto em lei, sendo, também, de sua responsabilidade o pagamento de todos os tributos que, direta ou indiretamente, incidam sobre a prestação dos serviços contratados inclusive as contribuições previdenciárias fiscais e para fiscais, FGTS, PIS, emolumentos, seguros de acidentes de trabalho, etc, ficando excluída qualquer solidariedade da Prefeitura Municipal de CARIRIÁÇU por eventuais autuações administrativas e/ou judiciais uma vez que a inadimplência da CONTRATADA, com referência às suas obrigações, não se transfere a Prefeitura Municipal de Caririáçu;

11.10- Disponibilizar, a qualquer tempo, toda documentação referente ao pagamento dos tributos, seguros, encargos sociais, trabalhistas e previdenciários relacionados com o objeto do CONTRATO;

11.11- Responder, pecuniariamente, por todos os danos e/ou prejuízos que forem causados à União, Estado, Município ou terceiros, decorrentes da prestação dos serviços;

11.12- Respeitar as normas de segurança e medicina do trabalho, previstas na Consolidação das Leis do Trabalho e legislação pertinente;

11.13- Responsabilizar-se pela adoção das medidas necessárias à proteção ambiental e às precauções para evitar a ocorrência de danos ao meio ambiente e a terceiros, observando o disposto na legislação federal, estadual e municipal em vigor, inclusive a Lei nº 9.605, publicada no D.O.U. de 13/02/98;

11.14- Responsabilizar-se perante os órgãos e representantes do Poder Público e terceiros por eventuais danos ao meio ambiente causados por ação ou omissão sua, de seus empregados, prepostos ou contratados;

11.15- A CONTRATADA estará obrigada ainda a satisfazer aos requisitos e atender a todas as exigências e condições a seguir estabelecidas:

a) Prestar os serviços de acordo com o edital e seus anexos, projeto e as Normas da ABNT.

b) Atender às normas da Associação Brasileira de Normas Técnicas (ABNT) e demais normas internacionais pertinentes ao objeto contratado;

c) Responsabilizar-se pela conformidade, adequação, desempenho e qualidade dos serviços e bens, bem como de cada material, matéria-prima ou componente individualmente considerado, mesmo que não sejam de sua fabricação, garantindo seu perfeito desempenho;

d) Registrar o Contrato decorrente desta licitação no CREA, na forma da Lei, e apresentar o comprovante de "Anotação de Responsabilidade Técnica - ART"



correspondente, antes da apresentação da primeira fatura, perante a Prefeitura Municipal de CARIRIAÇU, sob pena de retardar o processo de pagamento;

CLÁUSULA DÉCIMA-SEGUNDA - DAS SANÇÕES ADMINISTRATIVAS

12.1- Pela inexecução total ou parcial das obrigações assumidas, garantidas a prévia defesa, a Administração poderá aplicar à CONTRATADA, as seguintes sanções:

a) Advertência.

b) Multas de:

b.1) 10% (dez por cento) sobre o valor contratado, em caso de recusa da licitante VENCEDORA em assinar o contrato dentro do prazo de 05 (cinco) dias úteis, contados da data da notificação feita pela CONTRATANTE

b.2) 0,3% (três décimos por cento) sobre o valor da parcela não cumprida do Contrato, por dia de atraso na execução do objeto contratual, até o limite de 30 (trinta) dias;

b.3) 2% (dois por cento) cumulativos sobre o valor da parcela não cumprida do Contrato e rescisão do pacto, a critério da Secretaria Municipal de Desenvolvimento Urbano e Infraestrutura, em caso de atraso superior a 30 (trinta) dias na execução dos serviços.

b.4) O valor da multa referida nesta cláusulas será descontado "ex-officio" da CONTRATADA, mediante subtração a ser efetuada em qualquer fatura de crédito em seu favor que mantenha junto à Secretaria Municipal de Desenvolvimento Urbano e Infraestrutura, independente de notificação ou interpelação judicial ou extrajudicial;

c) Suspensão temporária do direito de participar de licitação e impedimento de contratar com a Administração, pelo prazo de até 02 (dois) anos;

d) Declaração de inidoneidade para licitar ou contratar com a Administração Pública, enquanto pendurarem os motivos determinantes da punição ou até que a CONTRATANTE promova sua reabilitação.

CLÁUSULA DÉCIMA-TERCEIRA - DAS RESCISÕES CONTRATUAIS

13.1- A rescisão contratual poderá ser:

a) - Determinada por ato unilateral e escrito da CONTRATANTE, nos casos enumerados nos incisos I a XII do art. 78 da Lei Federal nº 8.666/93;

b) - Amigável, por acordo entre as partes, mediante autorização escrita e fundamentada da autoridade competente, reduzida a termo no processo licitatório, desde que haja conveniência da Administração;

13.2- Em caso de rescisão prevista nos incisos XII e XVII do art. 78 da Lei nº 8.666/93, sem que haja culpa do CONTRATADO, será esta ressarcida dos prejuízos regulamentares comprovados, quando os houver sofrido;

13.3- A rescisão contratual de que trata o inciso I do art. 78 acarreta as conseqüências previstas no art. 80, incisos I a IV, ambos da Lei nº 8.666/93.

CLÁUSULA DÉCIMA-QUARTA - DOS RECURSOS ADMINISTRATIVOS

14.1- Os recursos cabíveis serão processados de acordo com o que estabelece o art. 109 da Lei nº 8666/93 e suas alterações.

14.2- Os recursos deverão ser interpostos mediante petição devidamente arrazoada e subscrita pelo representante legal da recorrente, dirigida à Comissão de Licitação da Prefeitura Municipal de CARIRIAÇU. OBS: somente serão consideradas se



apresentadas, na forma original, ou seja, não será considerada se enviada por e-mail ou via fax.

14.3- Os recursos serão protocolados na Prefeitura Municipal de CARIRIAÇU e encaminhados à Comissão de Licitação.

CLAUSULA DECIMA QUINTA- DA FISCALIZAÇÃO

15.1 Fiscalização será realizada por servidor a ser designado pela Secretaria Municipal de Desenvolvimento Urbano e Infraestrutura, juntamente com o setor de engenharia da prefeitura municipal de Caririáçu para acompanhar a execução do serviço do objeto contratual.

CLAUSULA DÉCIMA-SEXTA - DO FORO

16.1- Fica eleito o foro da Comarca de Caririáçu, Estado do Ceará, para dirimir toda e qualquer controvérsia oriunda do presente, que não possa ser resolvida pela via administrativa, renunciando-se, desde já, a qualquer outro, por mais privilegiado que seja.

E, por estarem acertados as partes, firmam o presente instrumento contratual em 03 (três) vias para que possa produzir os efeitos legais.

Caririáçu-Ceará, ____ de _____ de 2021.

SECRETARIA MUNICIPAL DE
DESENVOLVIMENTO URBANO E
INFRAESTRUTURA
CONTRATANTE

Representante
Empresa
CONTRATADA

TESTEMUNHAS:

01. _____

Nome:

CPF/MF:

02. _____

Nome:

CPF/MF:



ANEXO - V - DECLARAÇÃO

TOMADA DE PREÇOS Nº 2021.10.14.01

OBJETO: CONTRATAÇÃO DE PESSOA JURÍDICA PARA A PRESTAÇÃO DE SERVIÇOS NA PAVIMENTAÇÃO EM PEDRA TOSCA SEM REJUNTAMENTO DE DIVERSOS TRECHOS DE RUAS NA SEDE E ZONA RURAL DO MUNICÍPIO DE CARIRIAÇU - DIVERSAS LOCALIDADES DA SEDE E ZONA RURAL DO MUNICÍPIO DE CARIRIAÇU-CE.

DECLARAMOS, para todos os fins e sob as penas da lei, que não executamos trabalho noturno, perigoso ou insalubre com menores de dezoito anos e de qualquer trabalho com menores de dezesseis anos, salvo na condição de aprendiz, a partir de quatorze anos, em cumprimento ao disposto no inciso XXXIII do art. 7º da Constituição Federal e de conformidade com a exigência prevista no inciso V, do art. 27 da Lei Federal nº 8.666/93 e suas alterações posteriores.

_____, ____ de _____ de 2021.

Carimbo e assinatura do representante legal da empresa.
(Reconhecimento de firma do assinante)



ANEXO - VI
A - MODELO DE PLANILHA DE ENCARGOS SOCIAIS
(Colocar em papel timbrado)

À
COMISSÃO PERMANENTE DE LICITAÇÃO
PREFEITURA MUNICIPAL DE CARIRIAÇU-CEARÁ

REF. TOMADA DE PREÇOS Nº 2021.10.14.01.

TABELA DE COMPOSIÇÃO DOS ENCARGOS SOCIAIS

GRUPO	DISCRIMINAÇÃO	%	% PARCIAL
A	ENCARGOS SOCIAIS BÁSICOS		
A.1	PREVIDÊNCIA SOCIAL		
A.2	FUNDO DE GARANTIA POR TEMPO DE SERVIÇO		
A.3	SALÁRIO OBRAS		
A.4	SERVIÇO SOCIAL DA INDÚSTRIA – SESI		
A.5	SERVIÇO NACIONAL DE APRENDIZAGEM INDUSTRIAL – SENAI		
A.6	SERVIÇO DE APOIO A PEQUENA E MÉDIA EMPRESA – SEBRAE		
A.7	INSTITUTO NACIONAL DE COLONIZAÇÃO E REFORMA AGRÁRIA – INCRA		
A.8	SEGURO CONTRA ACIDENTES DO TRABALHO – INSS		
A.9	Serviço Social da Indústria da Construção E do Mobiliário (SECONCI)		
	TOTAL DO GRUPO A		
B	ENCARGOS SOCIAIS QUE RECEBEM INCIDÊNCIAS DO GRUPO A		
B.1	REPOUSO SEMANAL E FERIADOS (FALTAS LEGAIS)		
B.2	AUXÍLIO ENFERMIDADE		
B.3	LICENÇA PATERNIDADE/MATERNIDADE		
B.4	13º SALÁRIO		
B.5	DIAS DE CHUVA, FALTA JUSTIFICADA, ACIDENTE DO TRABALHO, ETC.		
	TOTAL DO GRUPO B		

PREFEITURA MUNICIPAL DE CARIRIAÇU-CE
COMISSÃO DE LICITAÇÃO



PREFEITURA DE

Caririáçu

Governando para o povo



C	ENCARGOS SOCIAIS QUE NÃO RECEBEM AS INCIDÊNCIAS DO GRUPO A			
C.1	DEPÓSITO POR DESPEDIDA INJUSTA: 50% de [A2 + (A2xB)]			
C.2	FÉRIAS INDENIZADAS			
C.3	AVISO PRÉVIO INDENIZADO			
	TOTAL DO GRUPO C			
D	TAXAS DE REINCIDÊNCIAS			
D.1	REINCIDÊNCIA DO GRUPO A SOBRE O GRUPO B			
D.2	REINCIDÊNCIA DO GRUPO A2 SOBRE C3			
	TOTAL DO GRUPO D			
	PERCENTUAL TOTAL DAS TAXAS DE LEIS SOCIAIS			
	PERCENTUAL ADOTADO DE ENCARGOS SOCIAIS			

(Localidade), ___ de _____ de 2021.

Carimbo, qualificação e assinatura do responsável legal

Prefeitura Municipal de Caririáçu
 CEP: 63.220-000 FONE (88)3547-1130
 Parque Recreio Paraíso



ANEXO - VI
B - MODELO DE COMPOSIÇÃO DA TAXA DE BDI
(Colocar em papel timbrado)

À
COMISSÃO PERMANENTE DE LICITAÇÃO
PREFEITURA MUNICIPAL DE CARIRIAÇU-CEARÁ

REF. TOMADA DE PREÇOS Nº 2021.10.14.01.

COMPOSIÇÃO DO B.D.I.

1. ADMINISTRAÇÃO CENTRAL -----	%
2. DESPESA FINANCEIRA -----	%
3. IMPOSTOS -----	%
3.1. ISS -----	%
3.2. PIS -----	%
3.3. COFINS -----	%
4. GARANTIA -----	%
5. RISCOS -----	%
6. LUCRO -----	%
TOTAL DO BDI -----	%

(Localidade), ___ de _____ de 2021.

Carimbo, qualificação e assinatura do responsável legal